

ОПИСАНИЕ МЕСТОПОЛОЖЕНИЯ ГРАНИЦ

Производственная зона (П-1)

(наименование объекта, местоположение границ которого описано (далее - объект))

Раздел 1

Сведения об объекте

№ п/п	Характеристики объекта	Описание характеристик
1	2	3
1	Местоположение объекта	Республика Татарстан (Татарстан), Нижнекамский р-н, Елантовское с/п, Елантово с. Республика Татарстан (Татарстан), Нижнекамский р-н, Елантовское с/п, Кулмаса с
2	Площадь объекта ± величина погрешности определения площади ($P \pm \Delta P$)	76 623 м² ± 484 м²
3	Иные характеристики объекта	Вид объекта реестра границ: Территориальная зона Виды разрешенного использования земельных участков, расположенных в территориальной зоне: Основной вид разрешенного использования: Выращивание тонизирующих, лекарственных, цветочных культур (1.4) Основной вид разрешенного использования: Коммунальное обслуживание (код 3.1) Основной вид разрешенного использования: Общественное управление (код 3.8) Основной вид разрешенного использования: Обеспечение научной деятельности (3.9) Основной вид разрешенного использования: Деловое управление (4.1) Основной вид разрешенного использования: Магазины (4.4) Основной вид разрешенного использования: Пищевая промышленность (6.4) Основной вид разрешенного использования: Строительная промышленность (6.6) Основной вид разрешенного использования: Склад (6.9) Основной вид разрешенного использования: Складские площадки (6.9.1) Основной вид разрешенного использования: Обеспечение внутреннего правопорядка (8.3) Основной вид разрешенного использования: Земельные участки (территории) общего пользования (12.0) Основной вид разрешенного использования: Сведения отсутствуют Вспомогательные виды: Служебные гаражи (4.9) Условно разрешенный вид разрешенного использования: Питомники (1.17) Условно разрешенный вид разрешенного использования: Бытовое обслуживание (3.3) Условно разрешенный вид разрешенного использования: Ветеринарное обслуживание (3.10) Условно разрешенный вид разрешенного использования: Рынки (4.3) Условно разрешенный вид разрешенного использования: Общественное питание (4.6) Условно разрешенный вид разрешенного использования: Служебные гаражи (4.9) Условно разрешенный вид разрешенного использования: Объекты дорожного сервиса (4.9.1) Условно разрешенный вид разрешенного использования: Площадки для занятий спортом (5.1.3) Условно разрешенный вид разрешенного использования: Связь (6.8) Условно разрешенный вид разрешенного использования: Охрана природных территорий (9.1)

Раздел 2

Сведения о местоположении границ объекта

1. Система координат МСК-16, зона 2					
2. Сведения о характерных точках границ объекта					
Обозначение характерных точек границ	Координаты, м		Метод определения координат характерной точки	Средняя квадратическая погрешность положения характерной точки (Mt), м	Описание обозначения точки на местности (при наличии)
	X	Y			
1	2	3	4	5	6
1	418 167,55	2 251 248,85	Картометрический метод	1,00	—
2	418 198,85	2 251 274,85		1,00	
3	418 272,90	2 251 335,81		1,00	
4	418 414,86	2 251 467,05		1,00	
5	418 433,26	2 251 497,28		1,00	
6	418 425,80	2 251 537,87		1,00	
7	418 327,54	2 251 645,53		1,00	
8	418 251,49	2 251 571,72		1,00	
9	418 249,72	2 251 569,99		1,00	
10	418 244,69	2 251 565,04		1,00	
11	418 131,75	2 251 454,09		1,00	
12	418 095,64	2 251 420,82		1,00	
13	418 080,83	2 251 400,28		1,00	
14	418 078,75	2 251 394,43		1,00	
15	418 079,45	2 251 388,22		1,00	
16	418 089,47	2 251 367,42		1,00	
17	418 094,85	2 251 358,02		1,00	
1	418 167,55	2 251 248,85	Картометрический метод	1,00	—
18	418 225,29	2 251 629,62		1,00	
19	418 173,92	2 251 592,62		1,00	
20	418 190,85	2 251 569,11		1,00	
21	418 242,23	2 251 606,11		1,00	
18	418 225,29	2 251 629,62	Картометрический метод	1,00	—
22	421 115,97	2 248 357,15		1,00	
23	421 113,90	2 248 417,55		1,00	
24	421 133,28	2 248 417,69		1,00	
25	421 134,86	2 248 361,78		1,00	
26	421 134,98	2 248 357,45	Картометрический метод	1,00	—
22	421 115,97	2 248 357,15		1,00	
27	419 665,79	2 246 841,84		1,00	
28	419 671,20	2 246 823,42		1,00	
29	419 671,26	2 246 823,65		1,00	
30	419 671,44	2 246 822,78	Картометрический метод	1,00	—
31	419 671,37	2 246 822,74		1,00	
32	419 578,07	2 246 795,62		1,00	
33	419 571,80	2 246 815,07		1,00	
27	419 665,79	2 246 841,84		1,00	
34	419 595,80	2 247 227,16	Картометрический метод	1,00	—
35	419 598,06	2 247 207,35		1,00	
36	419 596,35	2 247 206,98		1,00	
37	419 516,53	2 247 197,17		1,00	
38	419 512,56	2 247 216,55		1,00	
39	419 592,80	2 247 227,04	Картометрический метод	1,00	—
34	419 595,80	2 247 227,16		1,00	
40	419 618,39	2 246 872,81		1,00	
41	419 621,95	2 246 859,22		1,00	
42	419 565,00	2 246 843,19		1,00	

Раздел 2

Раздел 2

Сведения о местоположении границ объекта					
1	2	3	4	5	6
43	419 565,00	2 246 843,54	Картометрический метод	1,00	—
44	419 560,77	2 246 855,75		1,00	
40	419 618,39	2 246 872,81		1,00	
45	420 542,50	2 247 744,62	Картометрический метод	1,00	—
46	420 548,12	2 247 729,69		1,00	
47	420 542,70	2 247 727,67		1,00	
48	420 545,34	2 247 720,46		1,00	
49	420 545,34	2 247 720,29		1,00	
50	420 516,57	2 247 708,79		1,00	
51	420 513,49	2 247 716,85		1,00	
52	420 507,49	2 247 714,47		1,00	
53	420 504,00	2 247 722,10		1,00	
54	420 527,18	2 247 731,58		1,00	
55	420 524,89	2 247 738,37		1,00	
45	420 542,50	2 247 744,62		1,00	
56	420 552,70	2 247 840,97	Картометрический метод	1,00	—
57	420 556,41	2 247 814,60		1,00	
58	420 528,74	2 247 810,71		1,00	
59	420 525,03	2 247 837,08		1,00	
56	420 552,70	2 247 840,97		1,00	
3. Сведения о характерных точках части (частей) границы объекта					
1	2	3	4	5	6
—	—	—	—	—	—

Раздел 3

Сведения о местоположении измененных (уточненных) границ объекта

1. Система координат МСК-16, зона 2

2. Сведения о характерных точках границ объекта


Обозначение характерных точек границы	Существующие координаты, м		Измененные (уточненные) координаты, м		Метод определения координат характерной точки	Средняя квадратическая погрешность положения характерной точки (Mt), м	Описание обозначения точки на местности (при наличии)
	X	Y	X	Y			
1	2	3	4	5	6	7	8
—	—	—	—	—	—	—	—
3. Сведения о характерных точках части (частей) границы объекта							
1	2	3	4	5	6	7	8
—	—	—	—	—	—	—	—

Прохождение границы		Описание прохождения границы
от точки	до точки	
1	2	3
—	—	—

Раздел 4

План границ объекта

Производственная зона (П-1) муниципального образования Елантовское сельское поселение»
Нижнекамского муниципального района Республики Татарстан

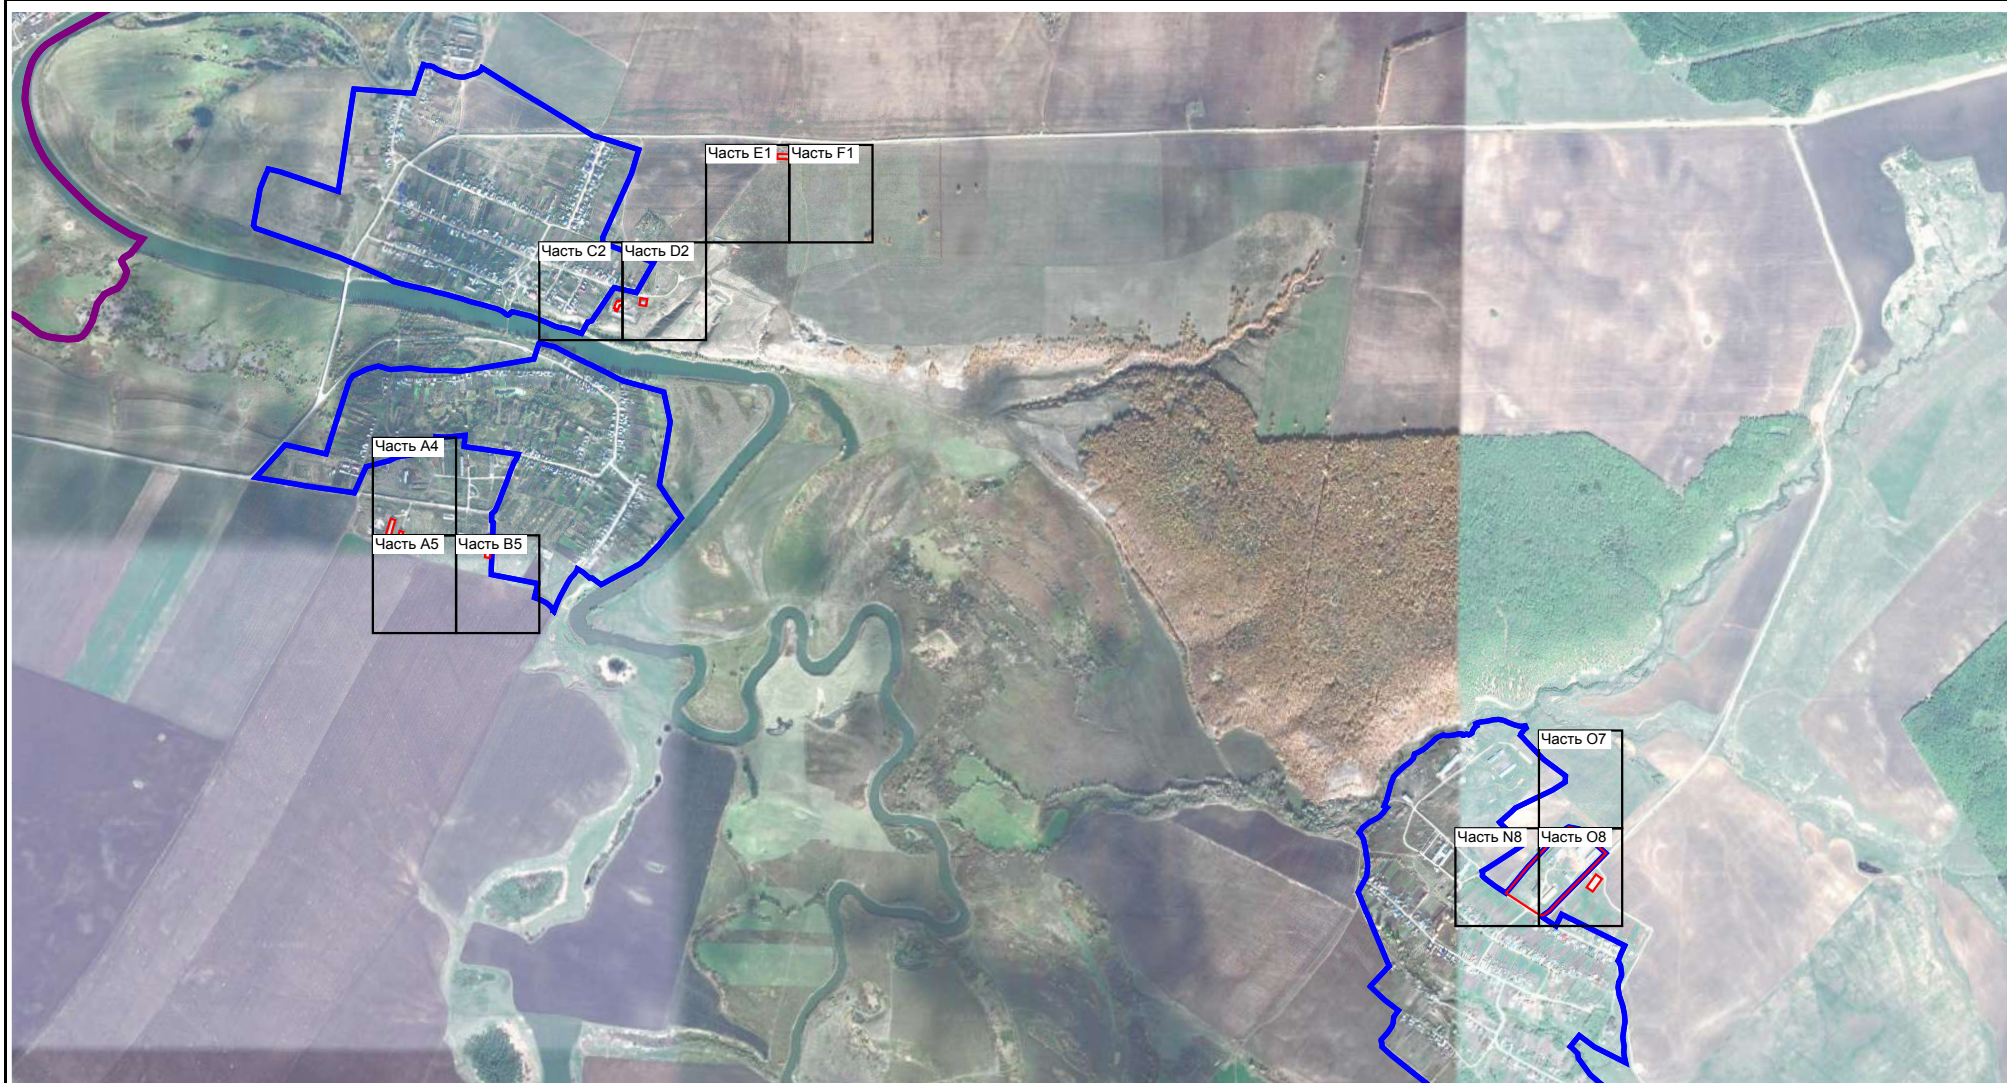

Масштаб 1:30 000

Подпись

В.О. ШАНГИН

Дата

23 марта 2023 г.

Место для оттиска печати (при наличии) лица, составившего описание местоположения границ объекта



Раздел 4
План границ объекта




Масштаб 1:2 000

Подпись Вячеслав Олегович ШАНГИН Дата « 23 » марта 20 23 г.

Место для оттиска печати (при наличии) лица, составившего описание местоположения границ объекта



Раздел 4
План границ объекта

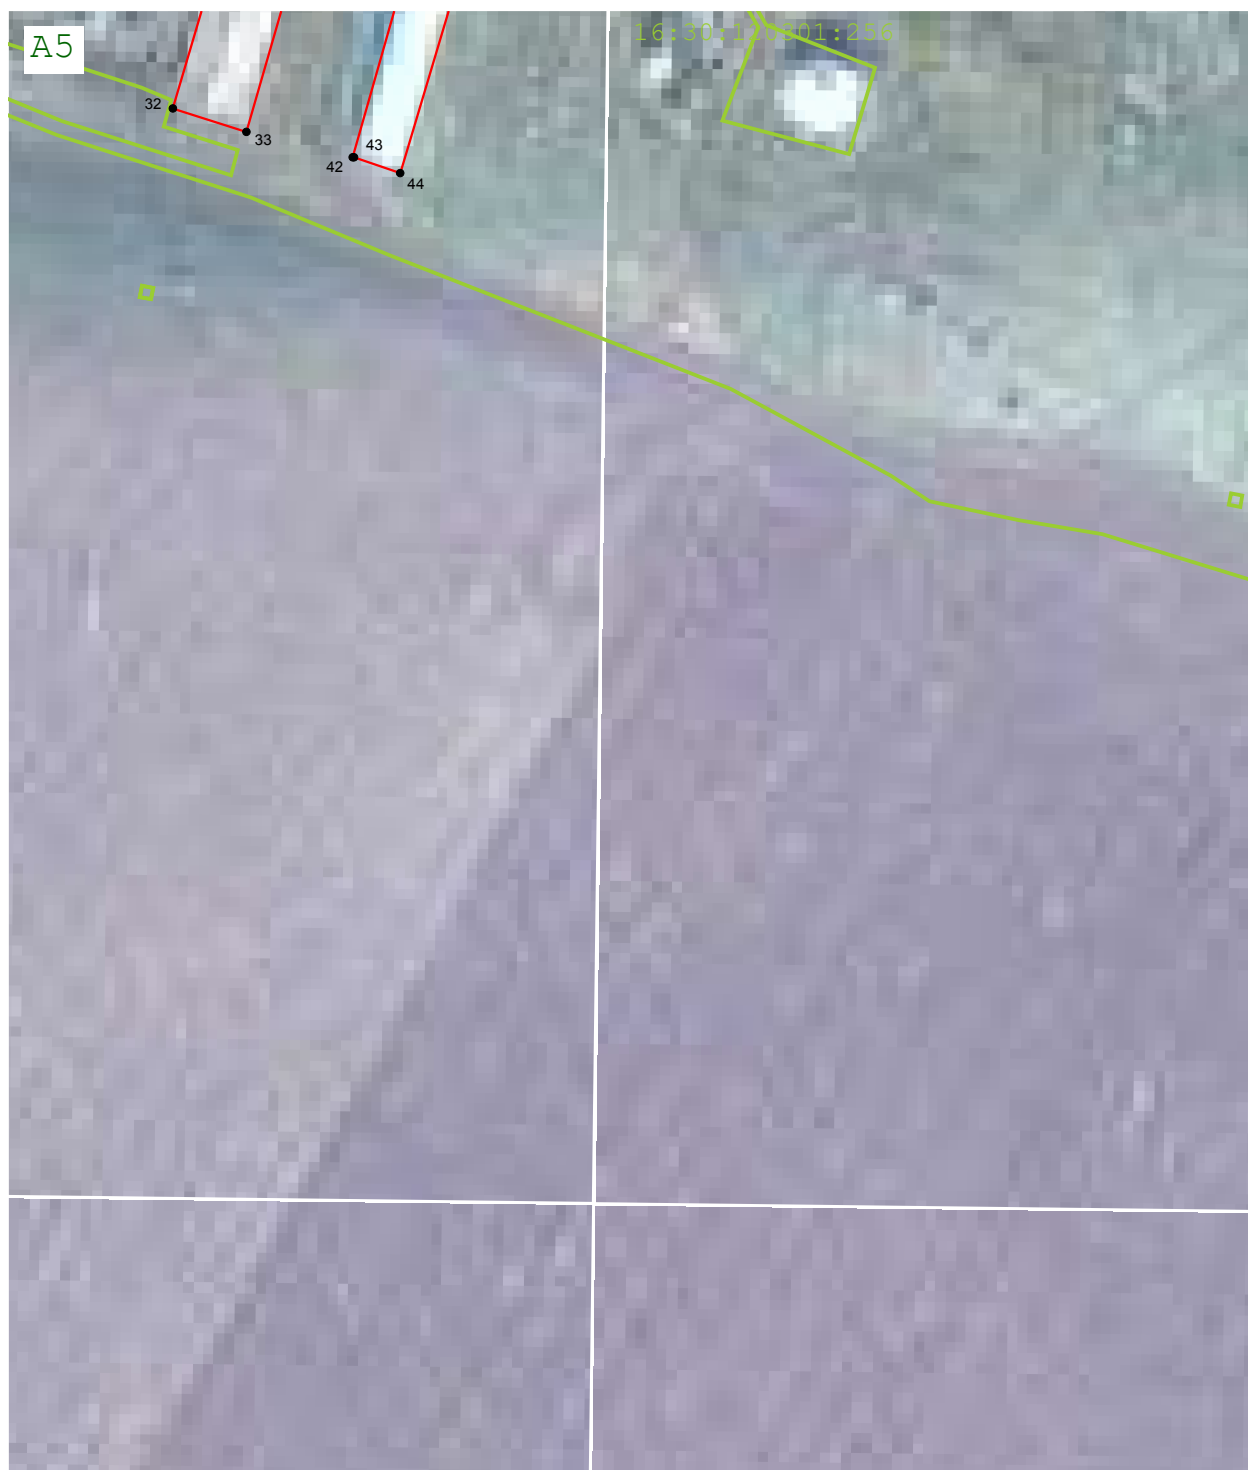

Масштаб 1:2 000

Подпись  Дата « 23 » марта 20 23 г.

Место для оттиска печати (при наличии) лица, составившего описание местоположения границ объекта



Раздел 4
План границ объекта



Масштаб 1:2 000

Подпись Вячеслав Олегович ШАНГИН Дата « 23 » марта 20 23 г.

Место для оттиска печати (при наличии) лица, составившего описание местоположения границ объекта



Раздел 4
План границ объекта



Масштаб 1:2 000

Подпись Вячеслав Олегович Дата « 23 » марта 20 23 г.

Место для оттиска печати (при наличии) лица, составившего описание местоположения границ объекта



Раздел 4
План границ объекта



Масштаб 1:2 000

Подпись  Дата « 23 » марта 20 23 г.

Место для оттиска печати (при наличии) лица, составившего описание местоположения границ объекта



Раздел 4
План границ объекта



Масштаб 1:2 000

Подпись Вячеслав Олегович ШАНГИН Дата « 23 » марта 20 23 г.

Место для оттиска печати (при наличии) лица, составившего описание местоположения границ объекта



Раздел 4
План границ объекта



Масштаб 1:2 000

Подпись Вячеслав Олегович ШАНГИН Дата « 23 » марта 20 23 г.

Место для оттиска печати (при наличии) лица, составившего описание местоположения границ объекта



Раздел 4
План границ объекта



Масштаб 1:2 000

Подпись Вячеслав Олегович ШАНГИН Дата « 23 » марта 20 23 г.

Место для оттиска печати (при наличии) лица, составившего описание местоположения границ объекта



Раздел 4
План границ объекта



Подпись Вячеслав Олегович Дата « 23 » марта 20 23 г.

Место для оттиска печати (при наличии) лица, составившего описание местоположения границ объекта



Раздел 4

План границ объекта

Используемые условные знаки и обозначения:

•1

- Характерная точка территориальной зоны

:99

- Кадастровый номер земельного участка



- Граница территориальной зоны



- Граница земельного участка



- Граница населённого пункта



- Граница муниципального образования

Подпись



Дата « 23 » марта 20 23 г.

Место для оттиска печати (при наличии) лица, составившего описание местоположения границ объекта

