

ОПИСАНИЕ МЕСТОПОЛОЖЕНИЯ ГРАНИЦ

Зона рекреационного назначения (Р-1)

(наименование объекта, местоположение границ которого описано (далее - объект))

Раздел 1

Сведения об объекте

№ п/п	Характеристики объекта	Описание характеристик
1	2	3
1	Местоположение объекта	Республика Татарстан (Татарстан), Нижнекамский р-н, Елантовское с/п, Елантово с. Республика Татарстан (Татарстан), Нижнекамский р-н, Елантовское с/п, Кулмаса с
2	Площадь объекта ± величина погрешности определения площади ($P \pm \Delta P$)	145 318 м ² ± 667 м ²
3	Иные характеристики объекта	Вид объекта реестра границ: Территориальная зона Виды разрешенного использования земельных участков, расположенных в территориальной зоне: Основной вид разрешенного использования: Парки культуры и отдыха (3.6.2) Основной вид разрешенного использования: Природно-познавательный туризм (5.2) Основной вид разрешенного использования: Земельные участки (территории) общего пользования (12.0) Основной вид разрешенного использования: Сведения отсутствуют Вспомогательные виды: Коммунальное обслуживание (3.1), Площадки для занятий спортом (5.1.3) Условно разрешенный вид разрешенного использования: Социальное обслуживание (3.2) Условно разрешенный вид разрешенного использования: Амбулаторно-поликлиническое обслуживание (3.4.1) Условно разрешенный вид разрешенного использования: Осуществление религиозных обрядов (3.7.1) Условно разрешенный вид разрешенного использования: Рынки (4.3) Условно разрешенный вид разрешенного использования: Общественное питание (4.6) Условно разрешенный вид разрешенного использования: Служебные гаражи (4.9) Условно разрешенный вид разрешенного использования: Обеспечение спортивно-зрелищных мероприятий (5.1.1) Условно разрешенный вид разрешенного использования: Оборудованные площадки для занятий спортом (5.1.4) Условно разрешенный вид разрешенного использования: Спортивные базы (5.1.7) Условно разрешенный вид разрешенного использования: Курортная деятельность (9.2) Условно разрешенный вид разрешенного использования: Санаторная деятельность (9.2.1)

Раздел 2

Сведения о местоположении границ объекта

1. Система координат МСК-16, зона 2

2. Сведения о характерных точках границ объекта

Обозначение характерных точек границ	Координаты, м		Метод определения координат характерной точки	Средняя квадратическая погрешность положения характерной точки (Mt), м	Описание обозначения точки на местности (при наличии)
	X	Y			
1	2	3	4	5	6
1	420 124,09	2 247 670,31	Картометрический метод	1,00	—
2	420 103,90	2 247 700,67		1,00	
3	420 078,13	2 247 701,19		1,00	
4	420 058,76	2 247 698,64		1,00	
5	420 052,26	2 247 686,26		1,00	
6	420 026,74	2 247 680,42		1,00	
7	420 028,43	2 247 672,45		1,00	
8	420 016,41	2 247 613,59		1,00	
9	420 023,93	2 247 596,15		1,00	
10	420 039,57	2 247 559,31		1,00	
11	420 063,36	2 247 517,81		1,00	
12	420 073,32	2 247 522,49		1,00	
13	420 086,99	2 247 507,72		1,00	
14	420 099,10	2 247 489,26		1,00	
15	420 104,44	2 247 472,72		1,00	
16	420 111,78	2 247 458,94		1,00	
17	420 115,24	2 247 443,66		1,00	
18	420 119,61	2 247 433,40		1,00	
19	420 121,60	2 247 422,93		1,00	
20	420 123,77	2 247 409,73		1,00	
21	420 124,23	2 247 398,73		1,00	
22	420 124,23	2 247 380,30		1,00	
23	420 127,48	2 247 365,76		1,00	
24	420 127,86	2 247 350,11		1,00	
25	420 137,64	2 247 336,00		1,00	
26	420 145,06	2 247 311,21		1,00	
27	420 138,10	2 247 284,64		1,00	
28	420 144,37	2 247 266,22		1,00	
29	420 135,54	2 247 245,83		1,00	
30	420 132,31	2 247 227,83		1,00	
31	420 129,71	2 247 200,09		1,00	
32	420 129,12	2 247 185,31		1,00	
33	420 133,24	2 247 166,84		1,00	
34	420 128,56	2 247 146,78		1,00	
35	420 124,93	2 247 124,68		1,00	
36	420 119,86	2 247 121,21		1,00	
37	420 110,19	2 247 100,03		1,00	
38	420 101,48	2 247 080,25		1,00	
39	420 088,63	2 247 057,34		1,00	
40	420 057,42	2 247 035,89		1,00	
41	420 044,64	2 246 988,62		1,00	
42	420 078,85	2 246 958,60		1,00	
43	420 081,73	2 246 939,56		1,00	
44	420 080,13	2 246 917,62		1,00	
45	420 080,69	2 246 895,93		1,00	
46	420 089,81	2 246 879,59		1,00	
47	420 100,61	2 246 859,25		1,00	

Раздел 2

Сведения о местоположении границ объекта					
1	2	3	4	5	6
48	420 102,76	2 246 838,38	Картометрический метод	1,00	—
49	420 104,69	2 246 819,02		1,00	
50	420 157,66	2 246 822,97		1,00	
51	420 154,38	2 246 848,05		1,00	
52	420 152,47	2 246 869,11		1,00	
53	420 146,25	2 246 893,08		1,00	
54	420 138,79	2 246 910,23		1,00	
55	420 134,77	2 246 935,34		1,00	
56	420 130,17	2 246 952,54		1,00	
57	420 142,91	2 246 990,80		1,00	
58	420 139,77	2 247 024,85		1,00	
59	420 138,88	2 247 059,43		1,00	
60	420 158,50	2 247 081,73		1,00	
61	420 168,12	2 247 081,94		1,00	
62	420 169,04	2 247 082,01		1,00	
63	420 174,74	2 247 100,44		1,00	
64	420 180,98	2 247 119,77		1,00	
65	420 187,91	2 247 145,51		1,00	
66	420 195,26	2 247 165,97		1,00	
67	420 197,82	2 247 184,29		1,00	
68	420 192,62	2 247 202,63		1,00	
69	420 210,19	2 247 227,45		1,00	
70	420 209,93	2 247 255,27		1,00	
71	420 194,81	2 247 279,14		1,00	
72	420 199,56	2 247 297,95		1,00	
73	420 198,81	2 247 320,65		1,00	
74	420 208,66	2 247 344,17		1,00	
75	420 216,76	2 247 363,54		1,00	
76	420 214,56	2 247 391,61		1,00	
77	420 212,81	2 247 414,42		1,00	
78	420 204,74	2 247 434,00		1,00	
79	420 188,22	2 247 451,28		1,00	
80	420 206,92	2 247 456,81		1,00	
81	420 200,26	2 247 479,37		1,00	
82	420 195,36	2 247 495,73		1,00	
83	420 188,88	2 247 517,90		1,00	
84	420 185,11	2 247 533,99		1,00	
85	420 166,75	2 247 558,70		1,00	
86	420 156,45	2 247 578,76		1,00	
87	420 157,21	2 247 602,70		1,00	
1	420 124,09	2 247 670,31		1,00	
88	421 100,88	2 246 888,39	Картометрический метод	1,00	—
89	421 071,91	2 246 845,53		1,00	
90	421 075,75	2 246 822,42		1,00	
91	421 074,06	2 246 808,42		1,00	
92	421 071,77	2 246 808,66		1,00	
93	421 077,09	2 246 663,62		1,00	
94	421 103,61	2 246 666,37		1,00	
95	421 104,57	2 246 666,85		1,00	
96	421 125,57	2 246 670,06		1,00	
97	421 165,61	2 246 674,34		1,00	
98	421 166,07	2 246 674,62		1,00	
99	421 190,24	2 246 676,64		1,00	
100	421 211,29	2 246 677,30		1,00	
101	421 238,85	2 246 680,31		1,00	

Раздел 2

Сведения о местоположении границ объекта					
1	2	3	4	5	6
102	421 240,07	2 246 680,91	Картометрический метод	1,00	—
103	421 262,93	2 246 684,00		1,00	
104	421 263,82	2 246 683,82		1,00	
105	421 292,91	2 246 688,57		1,00	
106	421 321,95	2 246 693,51		1,00	
107	421 350,11	2 246 698,24		1,00	
108	421 356,59	2 246 673,17		1,00	
109	421 356,98	2 246 671,39		1,00	
110	421 076,24	2 246 628,64		1,00	
111	420 985,43	2 246 614,79		1,00	
112	420 963,45	2 246 679,34		1,00	
113	420 720,59	2 246 618,96		1,00	
114	420 704,45	2 246 656,51		1,00	
115	420 709,18	2 246 657,60		1,00	
116	420 729,10	2 246 667,62		1,00	
117	420 749,25	2 246 676,83		1,00	
118	420 805,32	2 246 709,71		1,00	
119	420 889,91	2 246 764,51		1,00	
120	420 983,41	2 246 812,85		1,00	
121	421 036,65	2 246 841,07		1,00	
122	421 063,18	2 246 854,06		1,00	
123	421 083,54	2 246 867,44		1,00	
88	421 100,88	2 246 888,39		1,00	
124	417 596,42	2 251 540,05	Картометрический метод	1,00	—
125	417 561,45	2 251 511,89		1,00	
126	417 562,54	2 251 510,31		1,00	
127	417 575,15	2 251 491,95		1,00	
128	417 578,25	2 251 469,09		1,00	
129	417 584,51	2 251 457,54		1,00	
130	417 598,81	2 251 431,17		1,00	
131	417 602,18	2 251 410,58		1,00	
132	417 584,59	2 251 404,54		1,00	
133	417 583,81	2 251 398,03		1,00	
134	417 626,99	2 251 289,30		1,00	
135	417 633,74	2 251 292,31		1,00	
136	417 636,16	2 251 275,55		1,00	
137	417 637,60	2 251 265,66		1,00	
138	417 636,16	2 251 258,08		1,00	
139	417 616,68	2 251 246,69		1,00	
140	417 613,32	2 251 241,43		1,00	
141	417 615,88	2 251 233,56		1,00	
142	417 633,12	2 251 241,57		1,00	
143	417 640,04	2 251 222,37		1,00	
144	417 644,82	2 251 220,22		1,00	
145	417 646,97	2 251 214,62		1,00	
146	417 647,69	2 251 209,34		1,00	
147	417 659,83	2 251 185,96		1,00	
148	417 672,47	2 251 172,66		1,00	
149	417 709,13	2 251 145,60		1,00	
150	417 732,94	2 251 082,02		1,00	
151	417 758,39	2 250 975,72		1,00	
152	417 796,28	2 251 024,63		1,00	
153	417 776,48	2 251 059,28		1,00	
154	417 761,78	2 251 088,87		1,00	
155	417 706,29	2 251 197,85		1,00	

Раздел 2

Сведения о местоположении границ объекта					
1	2	3	4	5	6
156	417 691,44	2 251 222,60	Картометрический метод	1,00	—
157	417 695,95	2 251 231,82		1,00	
158	417 690,87	2 251 246,53		1,00	
159	417 685,22	2 251 267,65		1,00	
160	417 670,47	2 251 267,71		1,00	
161	417 657,26	2 251 293,21		1,00	
162	417 662,45	2 251 296,64		1,00	
163	417 650,25	2 251 322,04		1,00	
164	417 631,93	2 251 351,73		1,00	
165	417 620,54	2 251 351,73		1,00	
166	417 614,32	2 251 371,55		1,00	
167	417 611,25	2 251 379,26		1,00	
168	417 632,22	2 251 382,57		1,00	
169	417 631,81	2 251 388,45		1,00	
170	417 627,01	2 251 390,46		1,00	
171	417 625,52	2 251 404,08		1,00	
172	417 642,26	2 251 412,90		1,00	
173	417 650,81	2 251 419,36		1,00	
174	417 658,75	2 251 420,91		1,00	
175	417 639,81	2 251 478,47		1,00	
176	417 609,64	2 251 520,86	1,00		
124	417 596,42	2 251 540,05	1,00		
3. Сведения о характерных точках части (частей) границы объекта					
1	2	3	4	5	6
—	—	—	—	—	—

Раздел 3

Сведения о местоположении измененных (уточненных) границ объекта

1. Система координат МСК-16, зона 2

2. Сведения о характерных точках границ объекта


Обозначение характерных точек границы	Существующие координаты, м		Измененные (уточненные) координаты, м		Метод определения координат характерной точки	Средняя квадратическая погрешность положения характерной точки (Mt), м	Описание обозначения точки на местности (при наличии)
	X	Y	X	Y			
1	2	3	4	5	6	7	8
—	—	—	—	—	—	—	—
3. Сведения о характерных точках части (частей) границы объекта							
1	2	3	4	5	6	7	8
—	—	—	—	—	—	—	—

Прохождение границы		Описание прохождения границы
от точки	до точки	
1	2	3
—	—	—

Раздел 4

План границ объекта

Зона рекреационного назначения (Р-1) муниципального образования «Елантовское сельское поселение»
Нижнекамского муниципального района Республики Татарстан

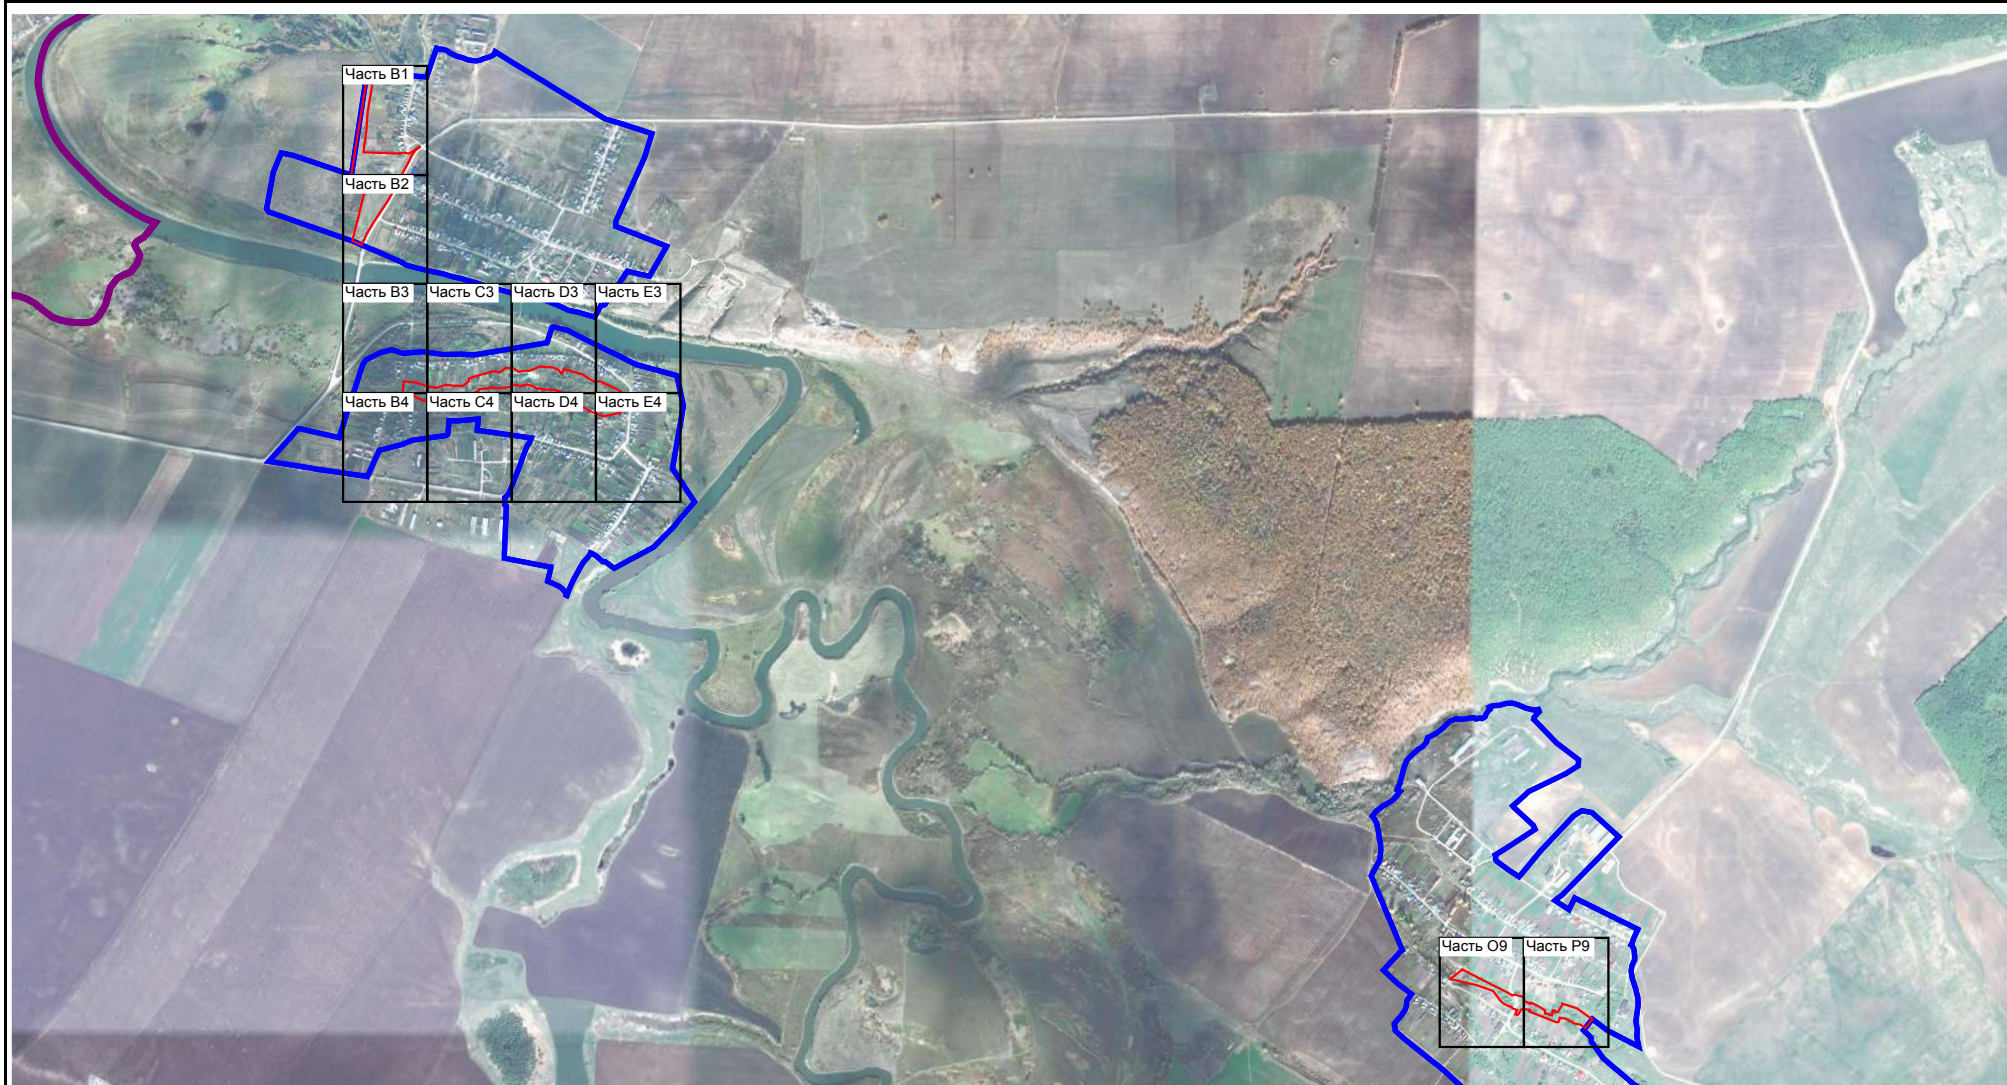

Масштаб 1:30 000

Подпись

В.О. ШАНГИН

Дата

23 марта 2023 г.

Место для оттиска печати (при наличии) лица, составившего описание местоположения границ объекта



Раздел 4
План границ объекта



Масштаб 1:2 000

Подпись

Вячеслав Олегович Шангин

Дата « 23 » марта 20 23 г.

Место для оттиска печати (при наличии) лица, составившего описание местоположения границ объекта



Раздел 4
План границ объекта




Масштаб 1:2 000

Подпись Олег Вячеславович Дата « 23 » марта 20 23 г.

Место для оттиска печати (при наличии) лица, составившего описание местоположения границ объекта



Раздел 4
План границ объекта

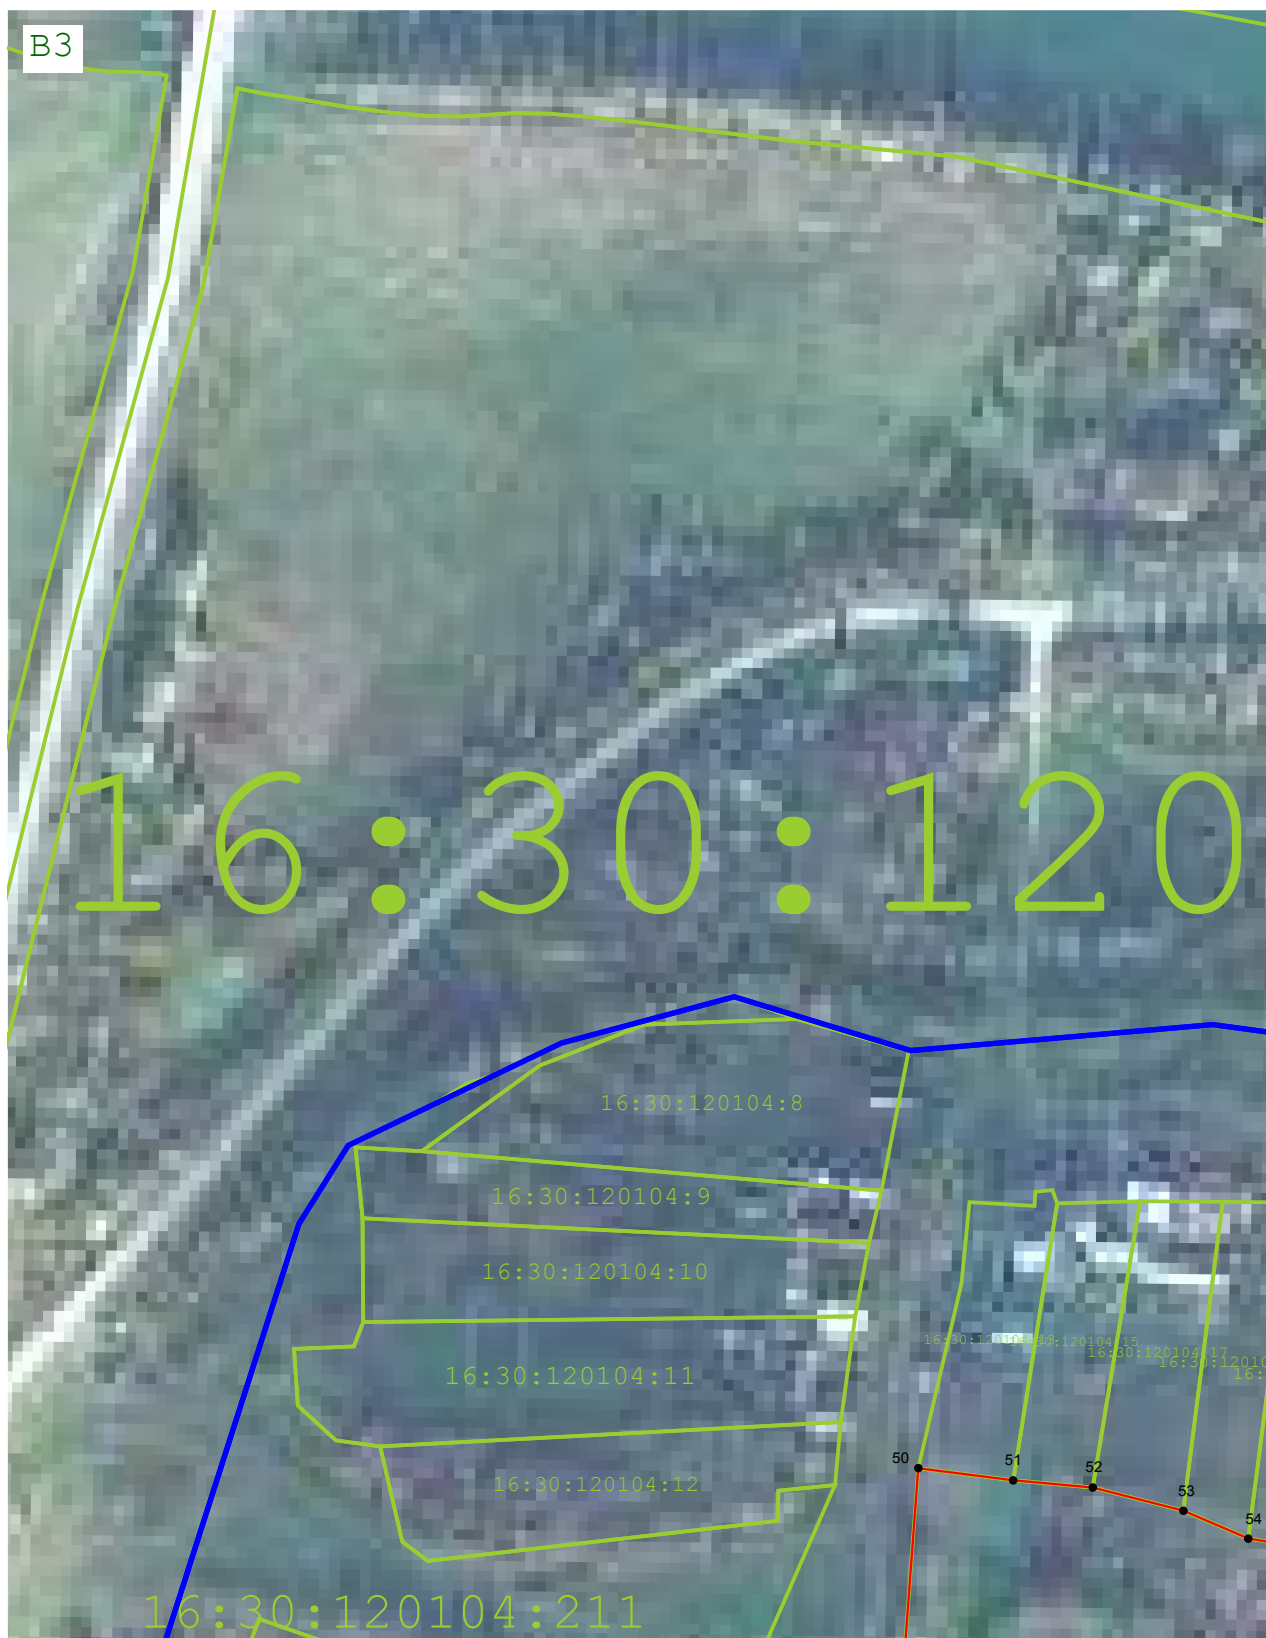

Масштаб 1:2 000

Подпись Вячеслав Олегович ШАНГИН Дата « 23 » марта 20 23 г.

Место для оттиска печати (при наличии) лица, составившего описание местоположения границ объекта



Раздел 4
План границ объекта



Масштаб 1:2 000

Подпись Вячеслав Олегович Дата « 23 » марта 20 23 г.

Место для оттиска печати (при наличии) лица, составившего описание местоположения границ объекта



Раздел 4
План границ объекта



Масштаб 1:2 000

Подпись Вячеслав Олегович ШАНГИН Дата « 23 » марта 20 23 г.

Место для оттиска печати (при наличии) лица, составившего описание местоположения границ объекта



Раздел 4 План границ объекта




Масштаб 1:2 000

Подпись *Вячеслав Олегович ШАНГИН* Дата « 23 » марта 20 23 г.

Место для оттиска печати (при наличии) лица, составившего описание местоположения границ объекта



План границ объекта

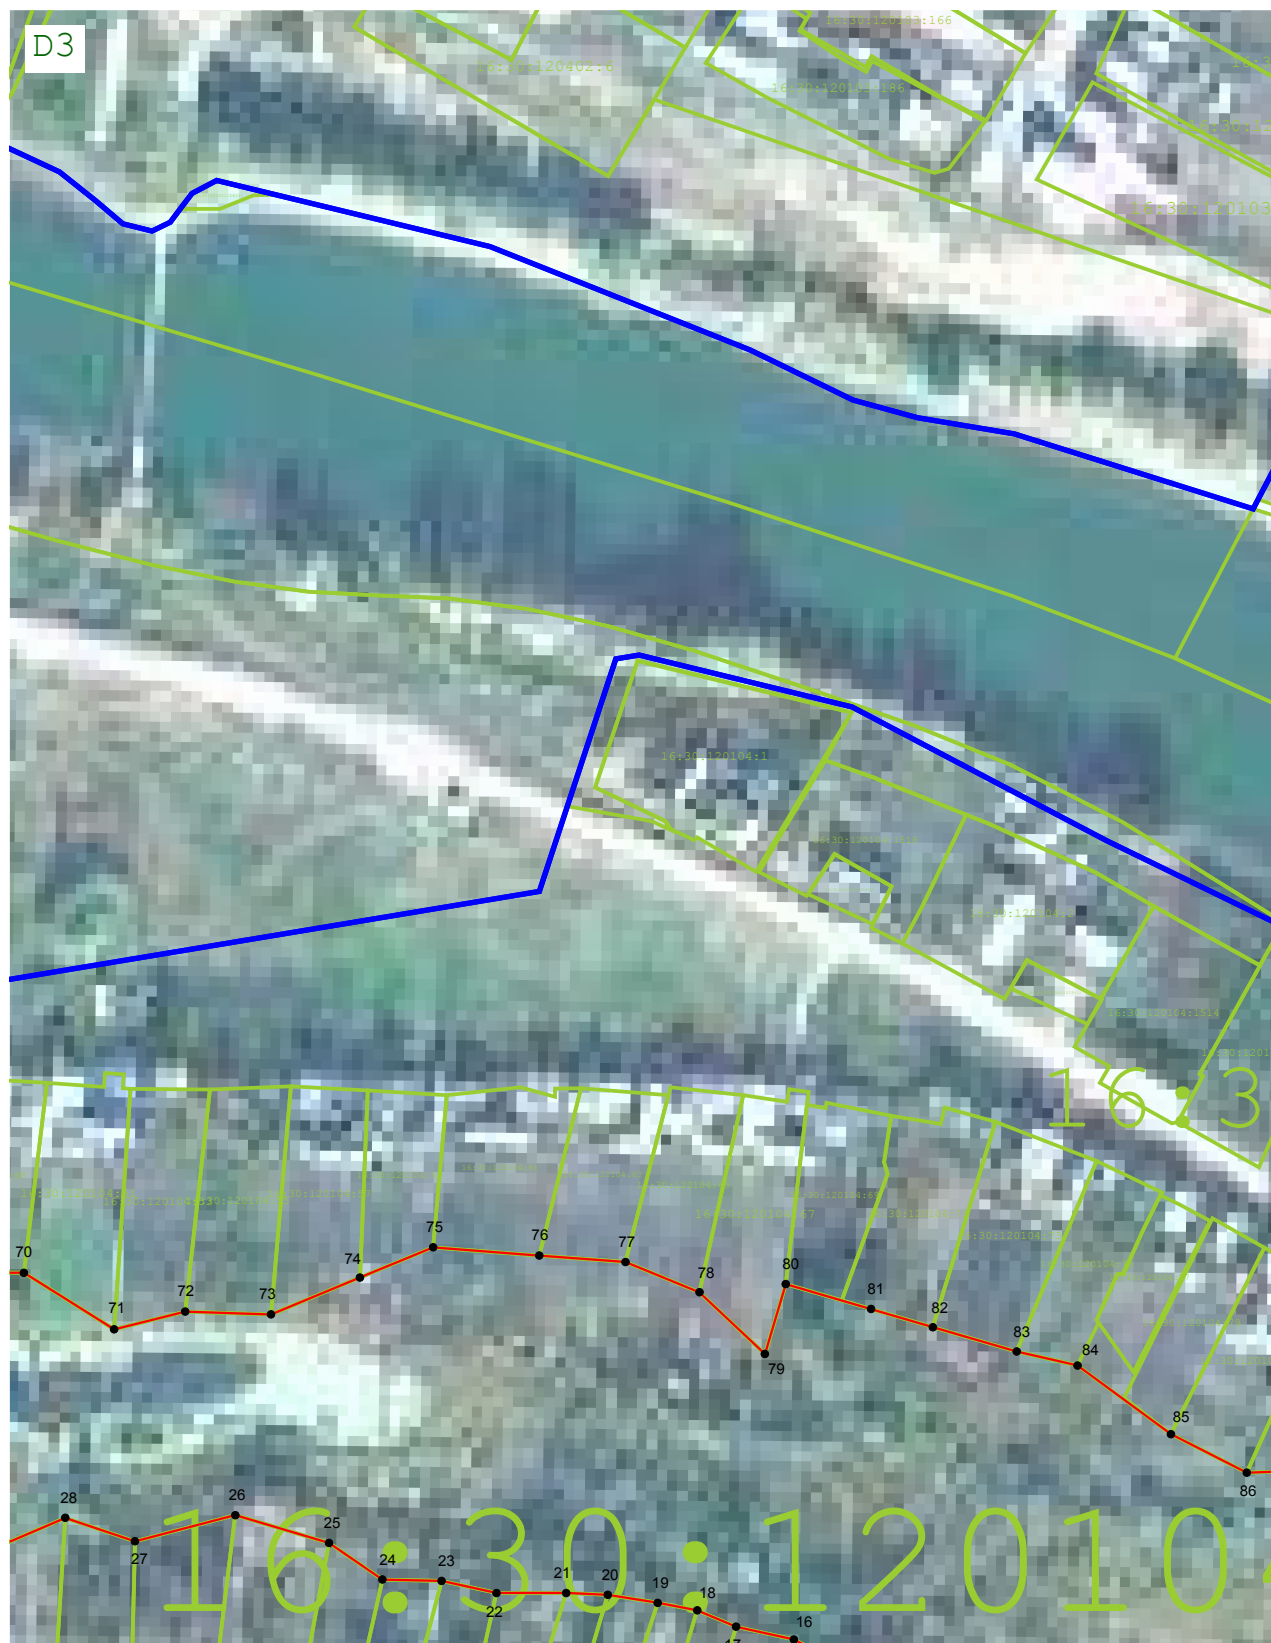

Масштаб 1:2 000

Подпись

Дата « 23 » марта 20 23 г.

Место для оттиска печати (при наличии) лица, составившего описание местоположения границ объекта



Раздел 4
План границ объекта




Масштаб 1:2 000

Подпись Вячеслав Олегович Дата « 23 » марта 20 23 г.

Место для оттиска печати (при наличии) лица, составившего описание местоположения границ объекта



Раздел 4
План границ объекта

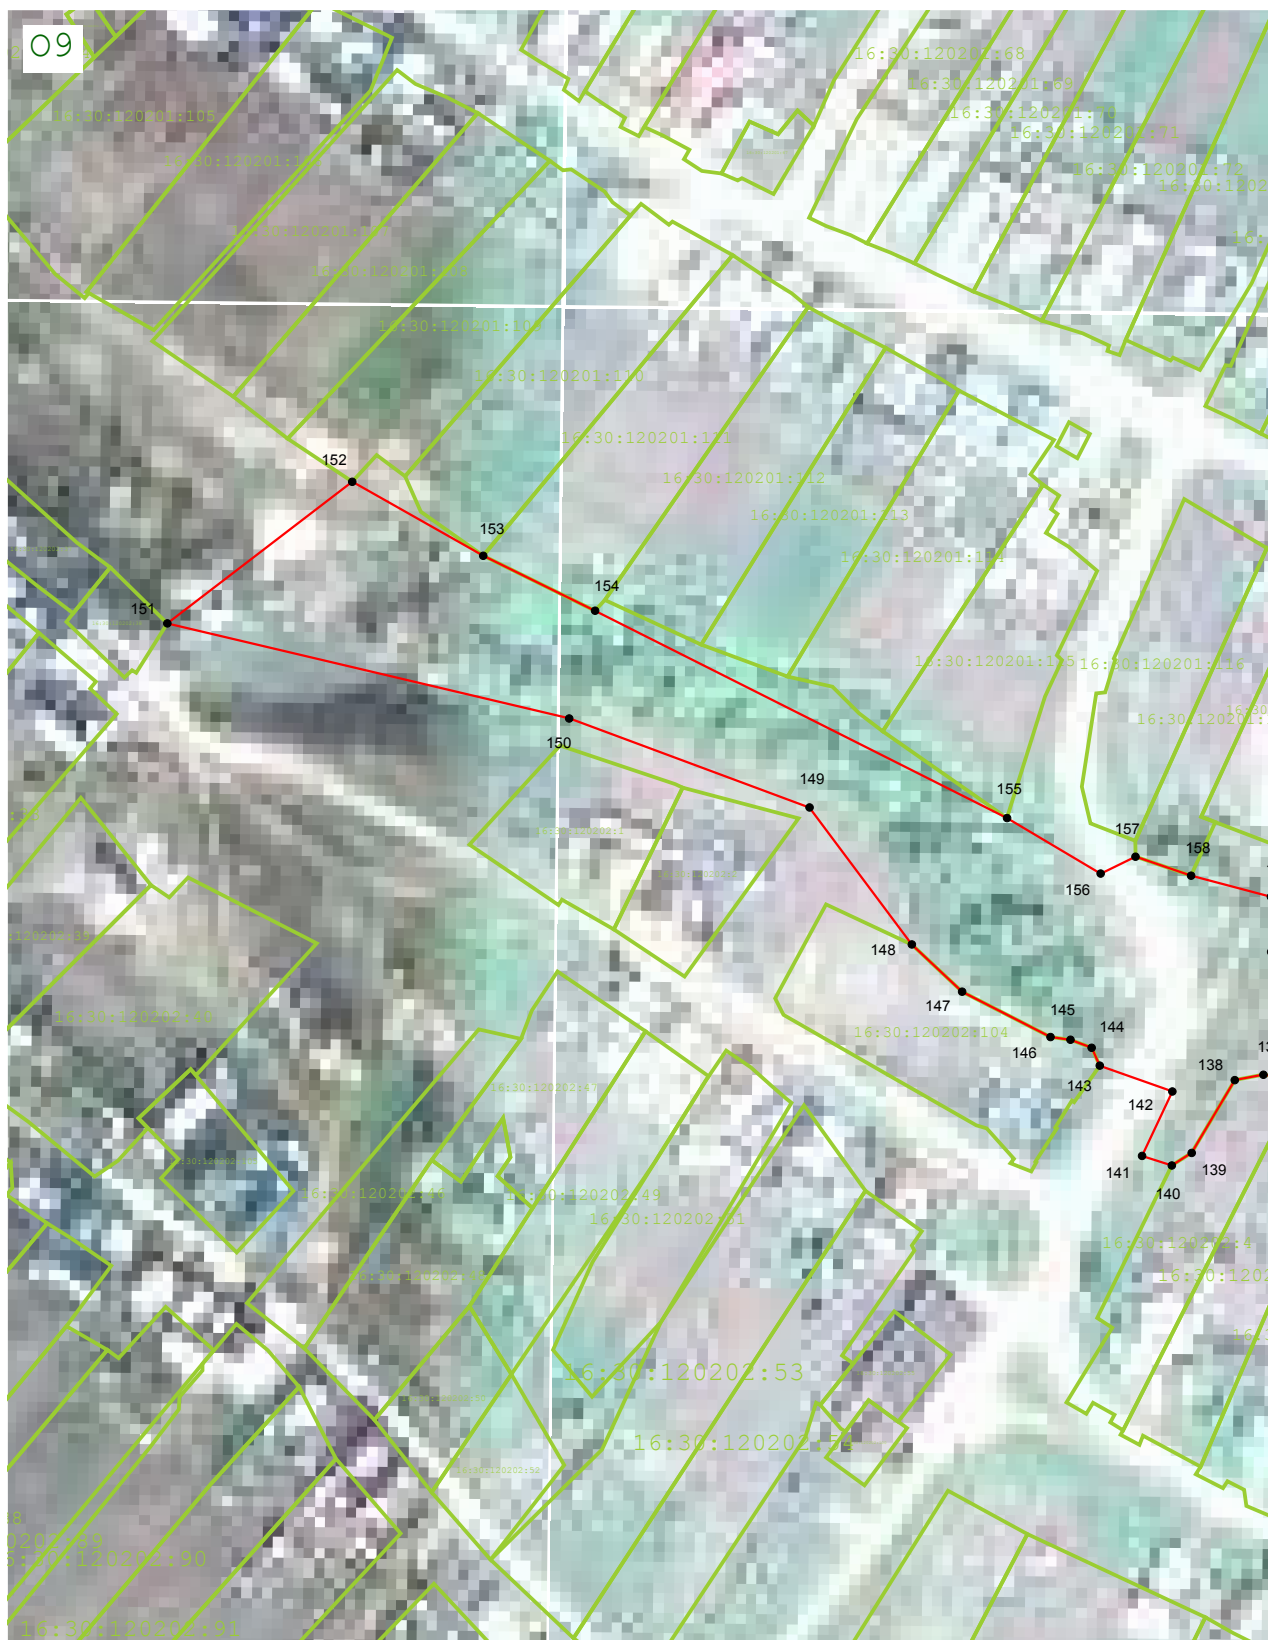

Масштаб 1:2 000

Подпись


Вячеслав Олегович

Дата « 23 » марта 20 23 г.

Место для оттиска печати (при наличии) лица, составившего описание местоположения границ объекта



Раздел 4
План границ объекта

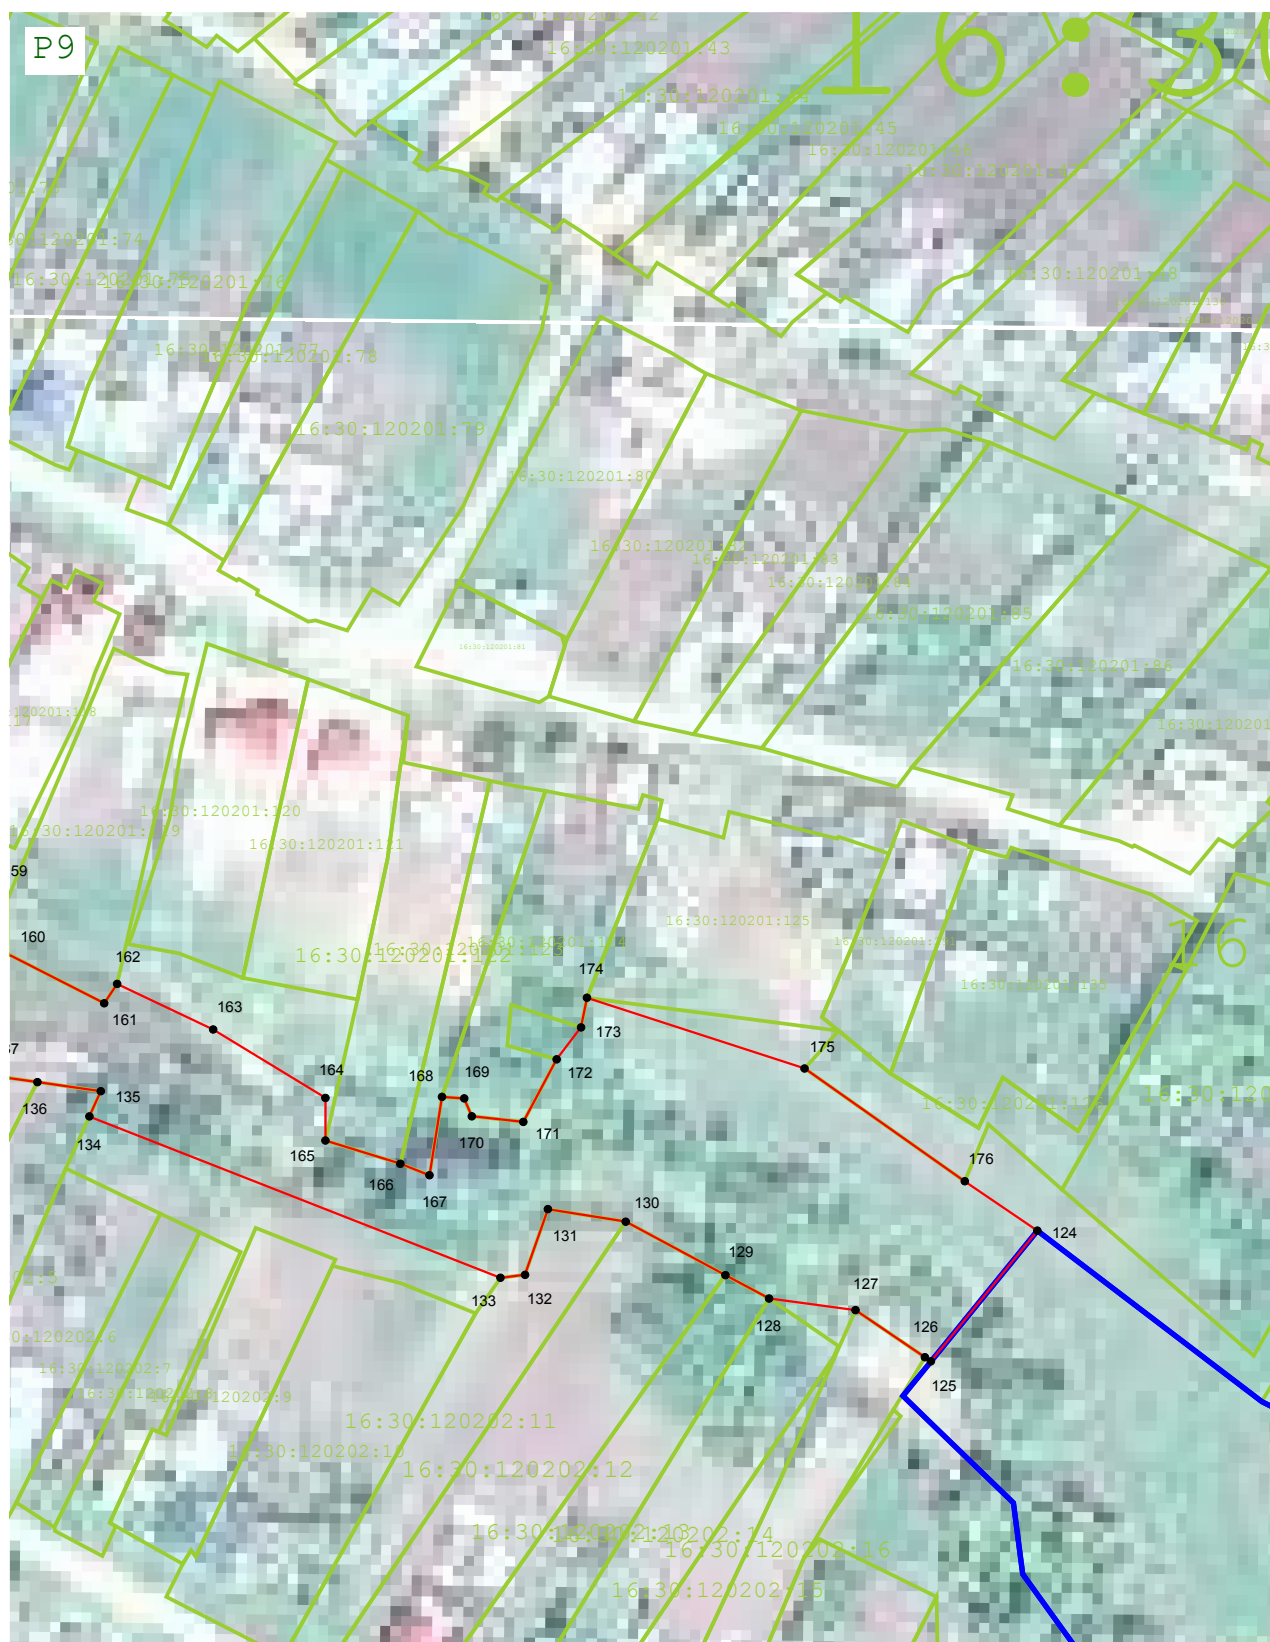

Масштаб 1:2 000

Подпись  Дата « 23 » марта 20 23 г.

Место для оттиска печати (при наличии) лица, составившего описание местоположения границ объекта



Раздел 4

План границ объекта

Используемые условные знаки и обозначения:

•1

- Характерная точка территориальной зоны

:99

- Кадастровый номер земельного участка



- Граница территориальной зоны



- Граница земельного участка



- Граница населённого пункта



- Граница муниципального образования

Подпись



Дата « 23 » марта 20 23 г.

Место для оттиска печати (при наличии) лица, составившего описание местоположения границ объекта

