

ОПИСАНИЕ МЕСТОПОЛОЖЕНИЯ ГРАНИЦ

Зона размещения кладбищ (СН-1)

(наименование объекта, местоположение границ которого описано (далее - объект))

Раздел 1

Сведения об объекте

№ п/п	Характеристики объекта	Описание характеристик
1	2	3
1	Местоположение объекта	Республика Татарстан (Татарстан), Нижнекамский р-н, Елантовское с/п, Елантово с. Республика Татарстан (Татарстан), Нижнекамский р-н, Елантовское с/п, Кулмакса с
2	Площадь объекта ± величина погрешности определения площади ($P \pm \Delta P$)	38 593 м ² ± 344 м ²
3	Иные характеристики объекта	Вид объекта реестра границ: Территориальная зона Виды разрешенного использования земельных участков, расположенных в территориальной зоне: Основной вид разрешенного использования: Религиозное использование (3.7) Основной вид разрешенного использования: Ритуальная деятельность (12.1) Основной вид разрешенного использования: Сведения отсутствуют Вспомогательные виды: Коммунальное обслуживание (3.1), Обеспечение внутреннего правопорядка (8.3), Земельные участки (территории) общего пользования (12.0) Условно разрешенный вид разрешенного использования: Бытовое обслуживание (3.3)

Раздел 2

Сведения о местоположении границ объекта


1. Система координат МСК-16, зона 2						
2. Сведения о характерных точках границ объекта						
Обозначение характерных точек границ	Координаты, м		Метод определения координат характерной точки	Средняя квадратическая погрешность положения характерной точки (Mt), м	Описание обозначения точки на местности (при наличии)	
	X	Y				
1	2	3	4	5	6	
1	424 240,40	2 248 878,93	Картометрический метод	1,00	—	
2	424 240,40	2 248 847,47		1,00		
3	424 217,47	2 248 848,00		1,00		
4	424 217,47	2 248 877,87		1,00		
1	424 240,40	2 248 878,93		1,00		
5	420 804,67	2 247 980,42	Картометрический метод	1,00	—	
6	420 910,98	2 247 850,98		1,00		
7	420 901,53	2 247 844,23		1,00		
8	420 817,14	2 247 775,47		1,00		
9	420 757,76	2 247 854,64		1,00		
10	420 713,13	2 247 909,48	Картометрический метод	1,00	—	
5	420 804,67	2 247 980,42		1,00		
11	418 424,68	2 250 635,87		Картометрический метод		1,00
12	418 404,54	2 250 627,29				1,00
13	418 391,76	2 250 644,71				1,00
14	418 403,85	2 250 658,31	1,00			
15	418 425,02	2 250 636,21	1,00			
11	418 424,68	2 250 635,87	Картометрический метод	1,00	—	
16	418 027,88	2 251 112,27		1,00		
17	418 051,58	2 251 078,46		1,00		
18	418 085,88	2 251 029,97		1,00		
19	418 087,86	2 251 025,79		1,00		
20	418 086,69	2 251 023,27		1,00		
21	417 997,15	2 250 951,52		1,00		
22	417 974,87	2 250 979,51		1,00		
23	417 951,27	2 251 010,50		1,00		
24	417 938,01	2 251 029,21		1,00		
25	417 929,34	2 251 045,32		1,00		
26	417 923,34	2 251 057,79		1,00		
27	417 959,69	2 251 077,37		1,00		
28	417 996,31	2 251 096,29	1,00			
16	418 027,88	2 251 112,27	Картометрический метод	1,00	—	
29	417 443,88	2 251 226,62		1,00		
30	417 449,70	2 251 218,50		1,00		
31	417 463,43	2 251 194,66		1,00		
32	417 471,19	2 251 180,80		1,00		
33	417 451,22	2 251 167,77		1,00		
34	417 423,38	2 251 150,09		1,00		
35	417 386,38	2 251 197,30		1,00		
36	417 403,46	2 251 206,31		1,00		
37	417 426,65	2 251 217,79		1,00		
29	417 443,88	2 251 226,62	1,00			
3. Сведения о характерных точках части (частей) границы объекта						
1	2	3	4	5	6	
—	—	—	—	—	—	

Прохождение границы		Описание прохождения границы
от точки	до точки	
1	2	3
—	—	—

Раздел 4

План границ объекта

Зона размещения кладбищ (СН-1) муниципального образования «Елантовское сельское поселение»
Нижнекамского муниципального района Республики Татарстан

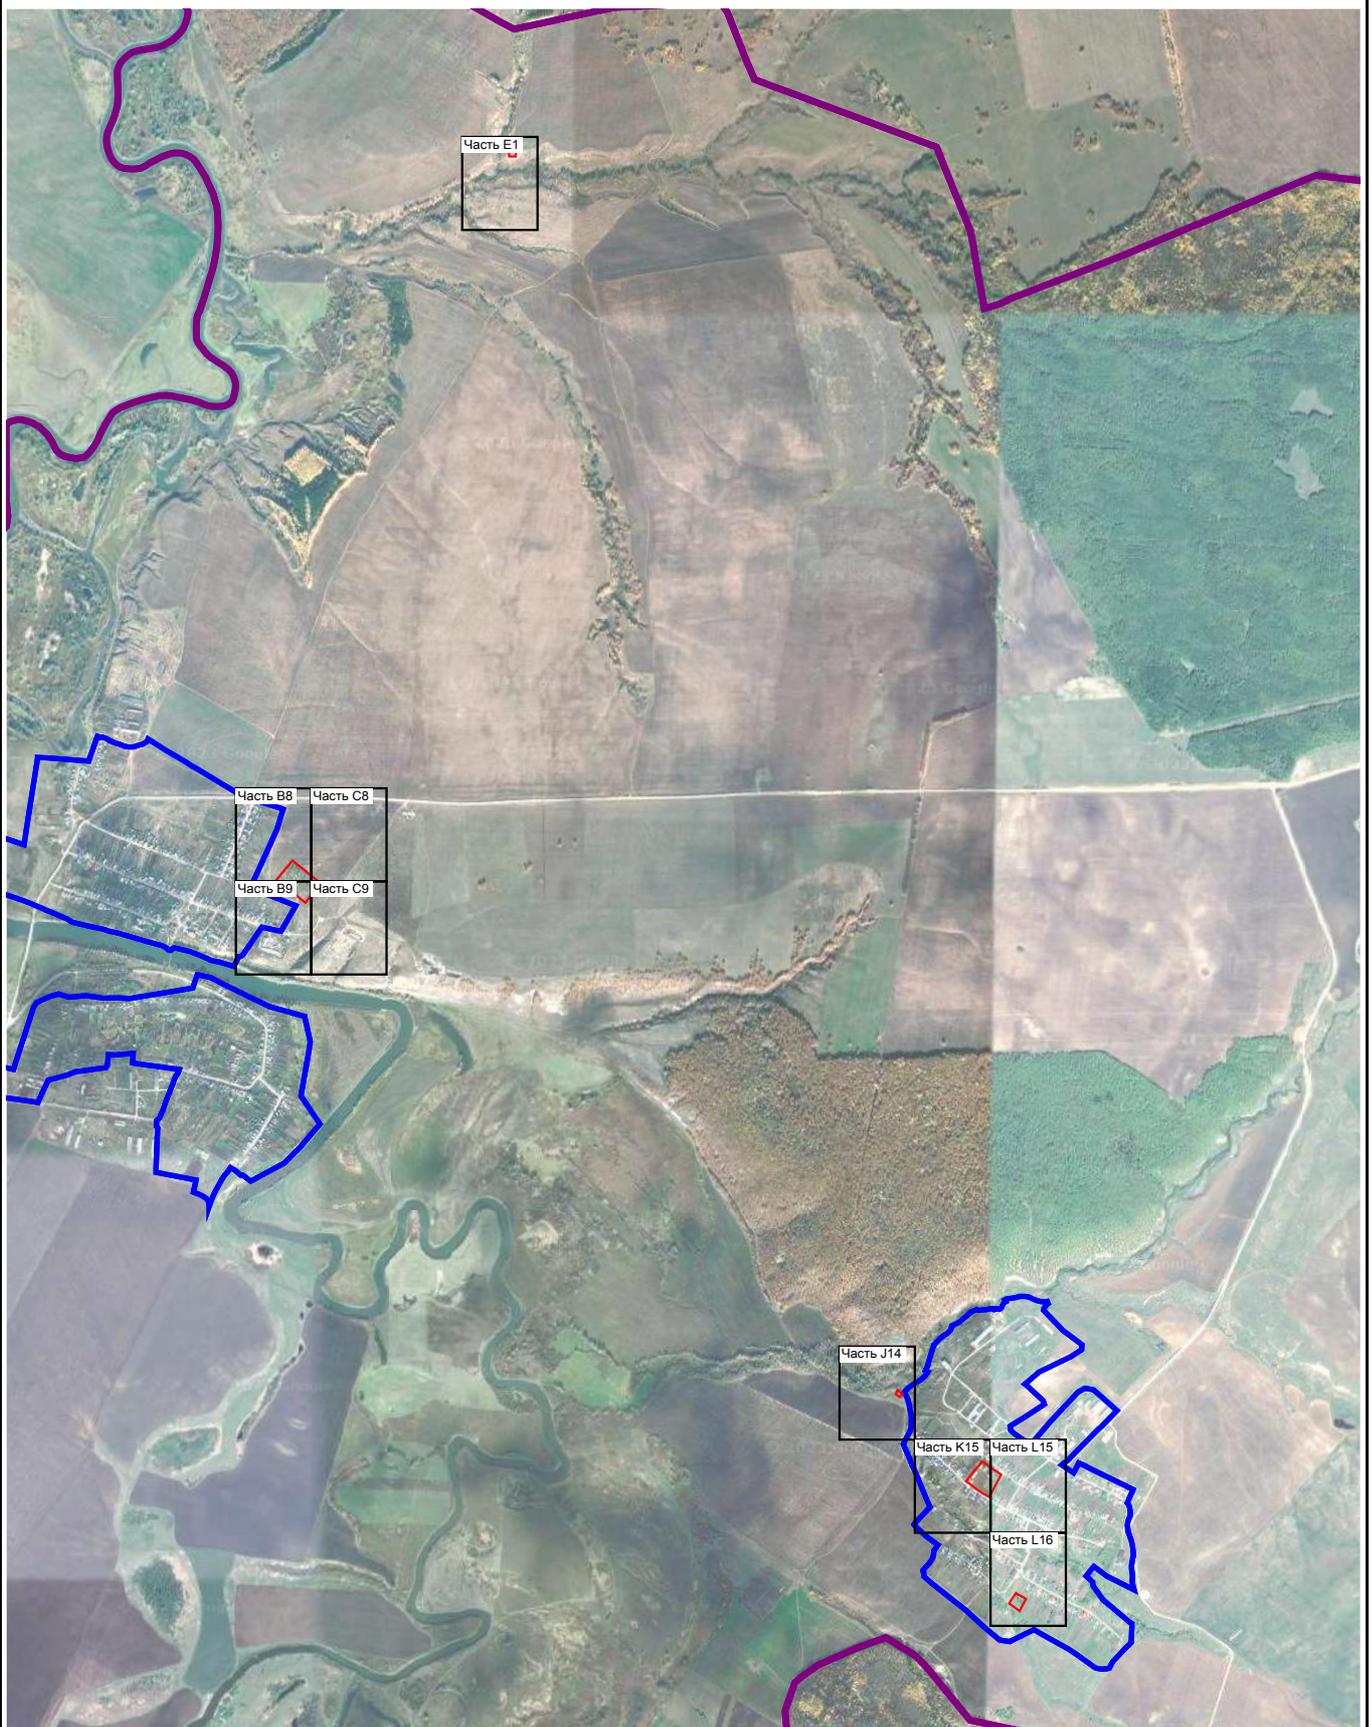

Подпись *Вячеслав Олегович Шангин* Масштаб 1:35 000
Дата 23 марта 2023 г.

Место для оттиска печати (при наличии) лица, составившего описание местоположения границ объекта



Раздел 4
План границ объекта



Масштаб 1:2 000

Подпись *Вячеслав Олегович Шангин* Дата « 23 » марта 20 23 г.

Место для оттиска печати (при наличии) лица, составившего описание местоположения границ объекта



Раздел 4
План границ объекта



Масштаб 1:2 000

Подпись *Вячеслав Олегович Шангин* Дата « 23 » марта 20 23 г.

Место для оттиска печати (при наличии) лица, составившего описание местоположения границ объекта



Раздел 4
План границ объекта

C8



Масштаб 1:2 000

Подпись

Вячеслав Олегович

Дата « 23 » марта 20 23 г.

Место для оттиска печати (при наличии) лица, составившего описание местоположения границ объекта



Раздел 4
План границ объекта



Масштаб 1:2 000

Подпись *Вячеслав Олегович* Дата « 23 » марта 20 23 г.

Место для оттиска печати (при наличии) лица, составившего описание местоположения границ объекта



Раздел 4
План границ объекта



Масштаб 1:2 000

Подпись  Дата « 23 » марта 20 23 г.

Место для оттиска печати (при наличии) лица, составившего описание местоположения границ объекта



Раздел 4
План границ объекта



Масштаб 1:2 000

Подпись  Дата « 23 » марта 20 23 г.

Место для оттиска печати (при наличии) лица, составившего описание местоположения границ объекта



Раздел 4
План границ объекта



Масштаб 1:2 000

Подпись


Вячеслав Олегович

Дата « 23 » марта 20 23 г.

Место для оттиска печати (при наличии) лица, составившего описание местоположения границ объекта



Раздел 4
План границ объекта

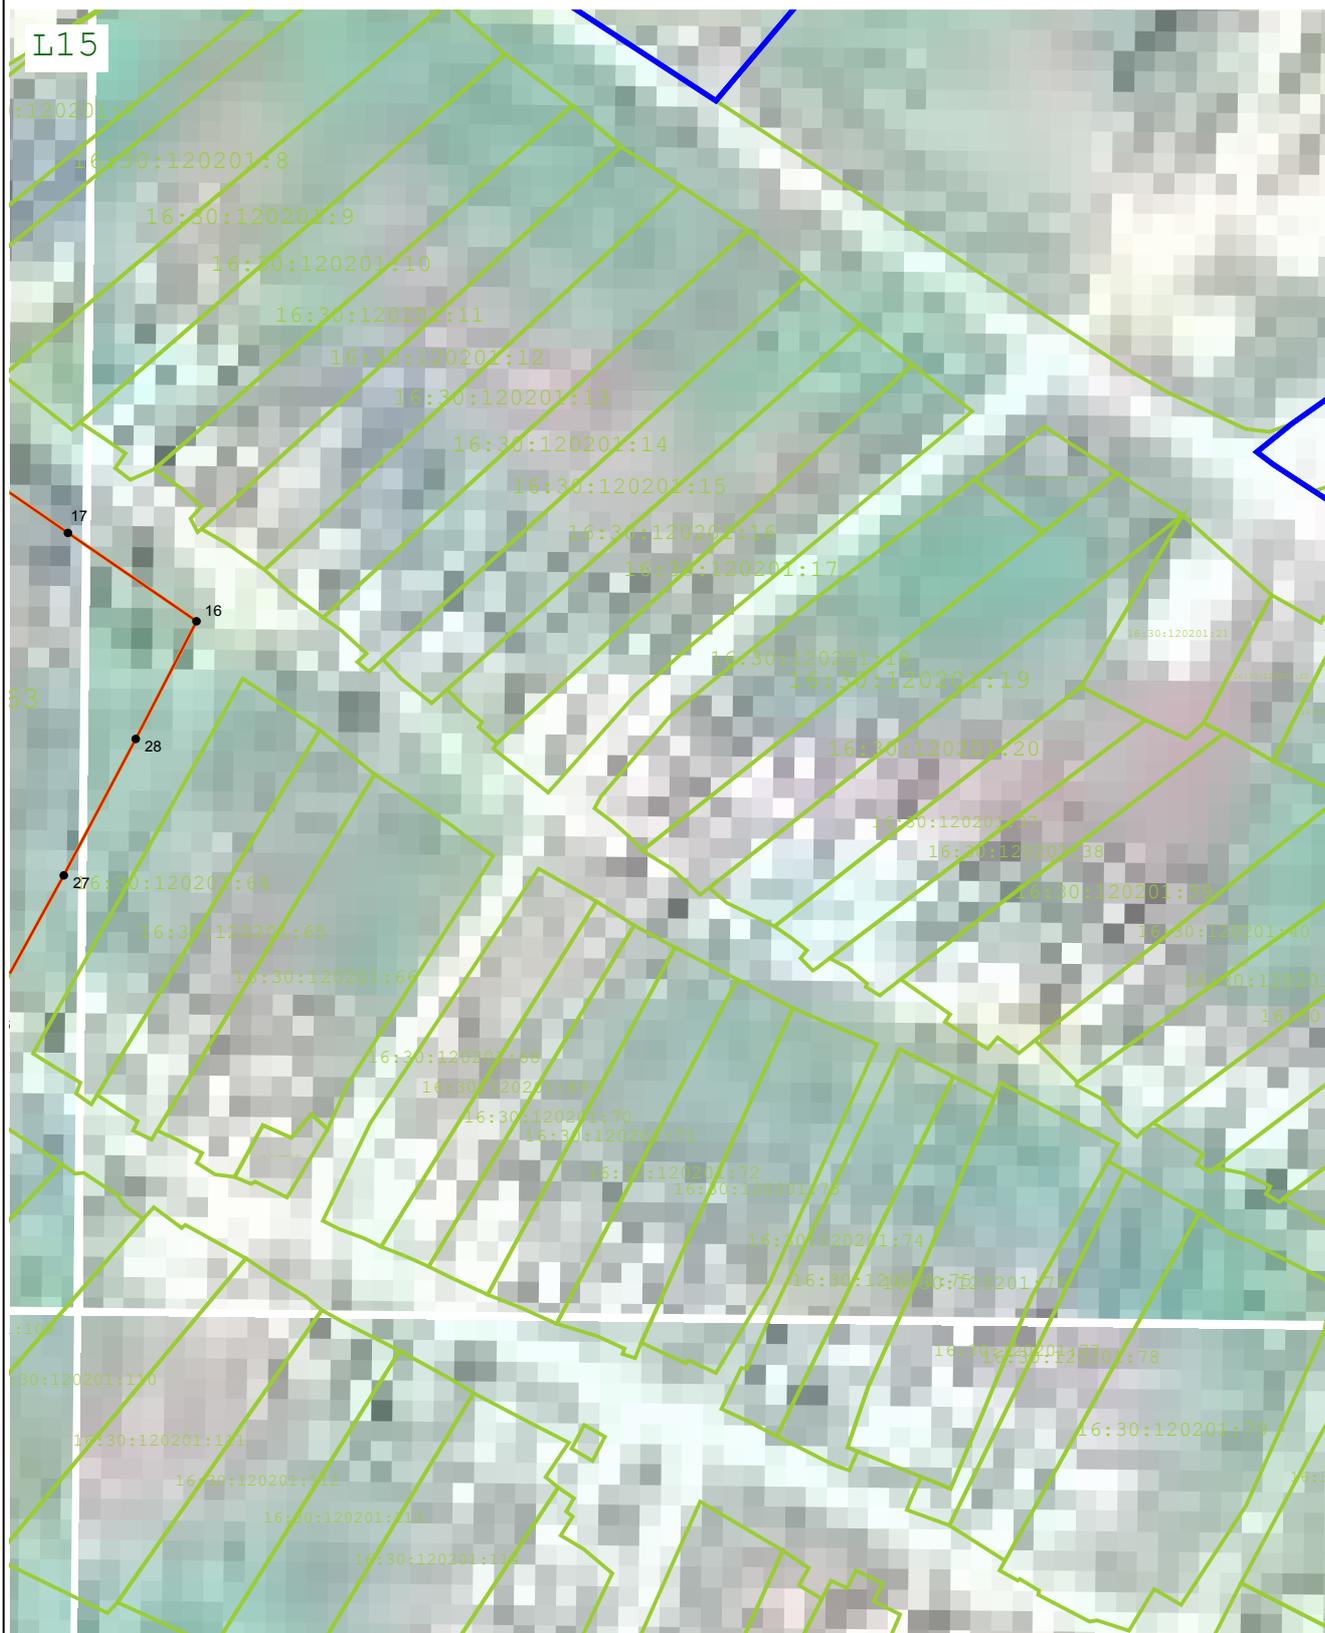


Масштаб 1:2 000

Подпись *Вячеслав Олегович* Дата « 23 » марта 20 23 г.

Место для оттиска печати (при наличии) лица, составившего описание местоположения границ объекта



Раздел 4
План границ объекта

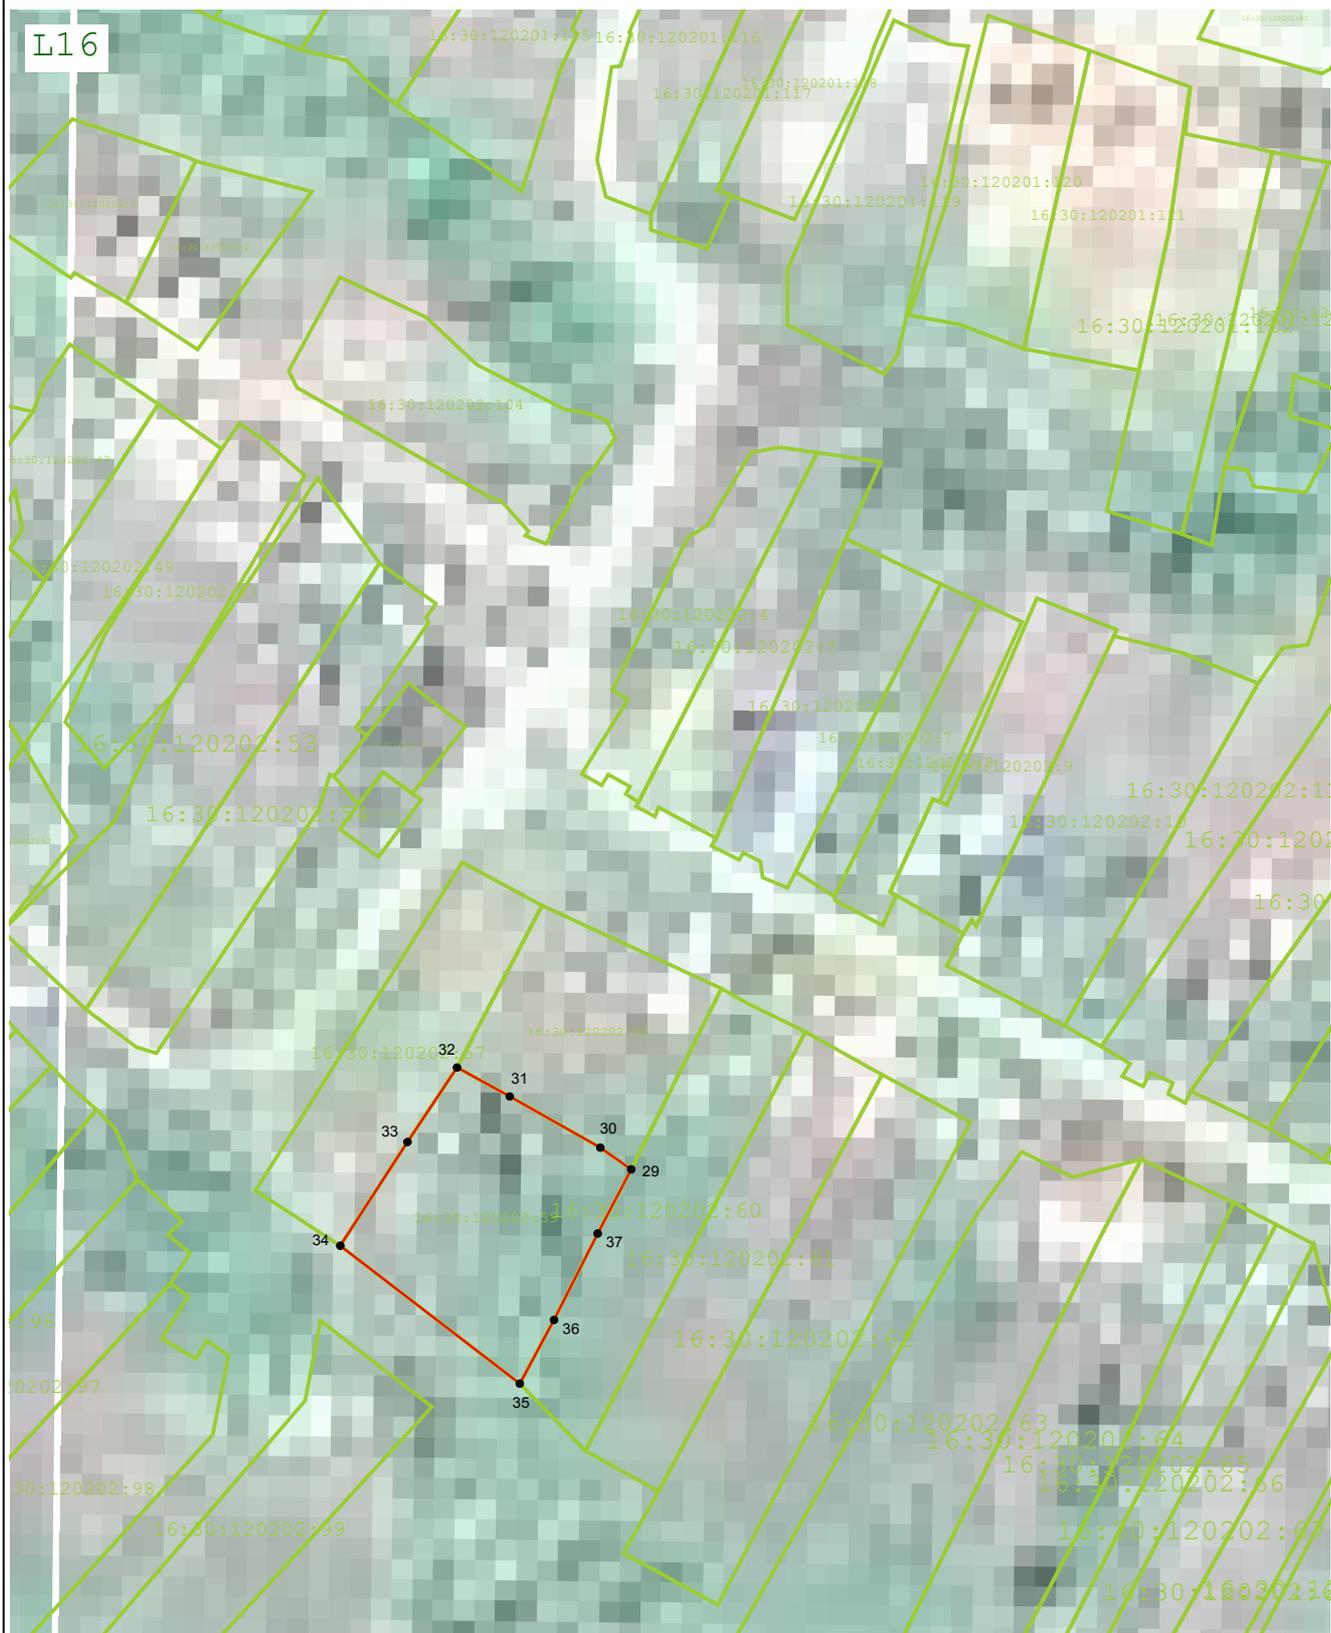

Масштаб 1:2 000

Подпись

Вячеслав Олегович

Дата « 23 » марта 20 23 г.

Место для оттиска печати (при наличии) лица, составившего описание местоположения границ объекта



Раздел 4

План границ объекта

Используемые условные знаки и обозначения:

•1

- Характерная точка территориальной зоны

:99

- Кадастровый номер земельного участка



- Граница территориальной зоны



- Граница земельного участка



- Граница населённого пункта



- Граница муниципального образования

Подпись



Дата « 23 » марта 20 23 г.

Место для оттиска печати (при наличии) лица, составившего описание местоположения границ объекта

