

ОПИСАНИЕ МЕСТОПОЛОЖЕНИЯ ГРАНИЦ**Зона озеленения специального назначения (СН-2)**

(наименование объекта, местоположение границ которого описано (далее - объект))

Раздел 1**Сведения об объекте**

№ п/п	Характеристики объекта	Описание характеристик
1	2	3
1	Местоположение объекта	Республика Татарстан (Татарстан), Нижнекамский р-н, Елантовское с/п, Елантово с. Республика Татарстан (Татарстан), Нижнекамский р-н, Елантовское с/п, Кулмакса с
2	Площадь объекта ± величина погрешности определения площади ($P \pm \Delta P$)	249 336 м ² ± 874 м ²
3	Иные характеристики объекта	Вид объекта реестра границ: Территориальная зона Виды разрешенного использования земельных участков, расположенных в территориальной зоне: Основной вид разрешенного использования: Земельные участки (территории) общего пользования (12.0) Условно разрешенный вид разрешенного использования: Питомники (1.17) Основной вид разрешенного использования: Коммунальное обслуживание (код 3.1) Основной вид разрешенного использования: Размещение автомобильных дорог (7.2.1)

Раздел 2

Сведения о местоположении границ объекта

1. Система координат МСК-16, зона 2					
2. Сведения о характерных точках границ объекта					
Обозначение характерных точек границ	Координаты, м		Метод определения координат характерной точки	Средняя квадратическая погрешность положения характерной точки (Mt), м	Описание обозначения точки на местности (при наличии)
	X	Y			
1	2	3	4	5	6
1	417 139,42	2 250 754,63	Картометрический метод	1,00	—
2	417 102,59	2 250 787,02		1,00	
3	416 963,62	2 250 897,72		1,00	
4	417 031,40	2 250 888,07		1,00	
5	417 080,46	2 250 875,31		1,00	
6	417 106,89	2 250 858,08		1,00	
7	417 124,22	2 250 833,44		1,00	
8	417 125,78	2 250 798,32		1,00	
9	417 149,26	2 250 744,48		1,00	
1	417 139,42	2 250 754,63	Картометрический метод	1,00	—
10	418 679,01	2 250 846,10		1,00	
117	418 650,58	2 250 816,52		1,00	
116	418 635,70	2 250 803,33		1,00	
115	418 603,83	2 250 792,07		1,00	
114	418 539,94	2 250 775,40		1,00	
113	418 516,77	2 250 764,82		1,00	
112	418 510,81	2 250 776,24		1,00	
111	418 508,17	2 250 774,35		1,00	
110	418 490,88	2 250 761,11		1,00	
109	418 473,02	2 250 743,98		1,00	
108	418 453,09	2 250 708,91		1,00	
107	418 431,37	2 250 681,57		1,00	
106	418 411,01	2 250 665,48		1,00	
105	418 410,61	2 250 665,17		1,00	
104	418 398,60	2 250 675,60		1,00	
103	418 382,10	2 250 683,60		1,00	
102	418 363,10	2 250 687,10		1,00	
101	418 352,60	2 250 689,60		1,00	
100	418 330,04	2 250 693,29		1,00	
99	418 325,10	2 250 694,10		1,00	
98	418 297,60	2 250 698,60		1,00	
97	418 277,60	2 250 699,60		1,00	
96	418 263,10	2 250 699,10		1,00	
95	418 246,60	2 250 697,10		1,00	
94	418 234,14	2 250 694,51		1,00	
93	418 234,17	2 250 694,52		1,00	
92	418 236,04	2 250 695,50		1,00	
91	418 300,90	2 250 729,45		1,00	
90	418 300,73	2 250 739,73	1,00		
89	418 315,81	2 250 805,70	1,00		
88	418 294,80	2 250 824,24	1,00		
87	418 294,53	2 250 824,48	1,00		
86	418 161,63	2 250 963,85	1,00		
85	418 133,57	2 250 993,28	1,00		
84	418 220,00	2 251 130,96	1,00		
83	418 219,86	2 251 158,30	1,00		
82	418 219,80	2 251 170,46	1,00		

Раздел 2

Сведения о местоположении границ объекта

1	2	3	4	5	6
81	418 194,49	2 251 208,45	Картометрический метод	1,00	—
80	418 219,80	2 251 173,87		1,00	
79	418 233,20	2 251 158,00		1,00	
78	418 238,17	2 251 155,12		1,00	
77	418 248,27	2 251 155,80		1,00	
76	418 255,07	2 251 154,11		1,00	
75	418 268,43	2 251 174,91		1,00	
74	418 270,74	2 251 178,51		1,00	
73	418 298,80	2 251 222,21		1,00	
72	418 358,09	2 251 311,87		1,00	
71	418 374,96	2 251 304,99		1,00	
70	418 447,51	2 251 227,88		1,00	
69	418 452,14	2 251 222,97		1,00	
68	418 494,53	2 251 269,84		1,00	
67	418 495,78	2 251 271,23		1,00	
66	418 509,29	2 251 286,15		1,00	
65	418 582,00	2 251 433,94		1,00	
64	418 613,78	2 251 483,25		1,00	
63	418 638,41	2 251 484,72		1,00	
62	418 704,81	2 251 397,34		1,00	
61	418 779,84	2 251 326,37		1,00	
60	418 785,86	2 251 320,68		1,00	
59	418 797,28	2 251 310,32		1,00	
58	418 799,93	2 251 307,60		1,00	
57	418 801,74	2 251 308,88		1,00	
56	418 808,56	2 251 309,04		1,00	
55	418 822,64	2 251 319,60		1,00	
54	418 830,73	2 251 329,07		1,00	
53	418 840,14	2 251 324,86		1,00	
52	418 837,48	2 251 310,05		1,00	
51	418 838,66	2 251 300,62		1,00	
50	418 842,29	2 251 286,10		1,00	
49	418 846,88	2 251 271,40		1,00	
48	418 850,96	2 251 261,44		1,00	
47	418 860,93	2 251 239,99		1,00	
46	418 865,31	2 251 220,31		1,00	
45	418 864,23	2 251 198,27		1,00	
44	418 860,62	2 251 183,81		1,00	
43	418 856,93	2 251 169,52		1,00	
42	418 854,60	2 251 149,94		1,00	
41	418 852,93	2 251 137,16		1,00	
40	418 848,81	2 251 128,92		1,00	
39	418 839,87	2 251 133,39		1,00	
38	418 836,72	2 251 127,92		1,00	
37	418 830,32	2 251 122,48		1,00	
36	418 820,24	2 251 117,04	1,00		
35	418 811,12	2 251 114,48	1,00		
34	418 806,48	2 251 109,20	1,00		
33	418 803,44	2 251 101,84	1,00		
32	418 804,88	2 251 097,20	1,00		
31	418 806,16	2 251 091,12	1,00		
30	418 802,00	2 251 081,52	1,00		
29	418 801,84	2 251 078,00	1,00		
28	418 806,16	2 251 073,84	1,00		
27	418 807,38	2 251 063,74	1,00		

Раздел 2

Сведения о местоположении границ объекта


1	2	3	4	5	6
26	418 802,58	2 251 043,62	Картометрический метод	1,00	—
25	418 800,35	2 251 025,03		1,00	
24	418 800,10	2 251 008,28		1,00	
23	418 803,02	2 251 000,77		1,00	
22	418 801,74	2 250 999,68		1,00	
21	418 795,44	2 250 980,29		1,00	
20	418 789,07	2 250 970,74		1,00	
19	418 781,14	2 250 962,81		1,00	
18	418 771,60	2 250 953,26		1,00	
17	418 767,97	2 250 948,55		1,00	
16	418 744,78	2 250 921,17		1,00	
15	418 734,20	2 250 902,54		1,00	
14	418 731,78	2 250 896,56		1,00	
13	418 727,19	2 250 885,23		1,00	
12	418 709,41	2 250 881,20		1,00	
11	418 690,61	2 250 864,96		1,00	
10	418 679,01	2 250 846,10		1,00	
Вырез 1 из 9					
138	418 252,31	2 251 143,71	Картометрический метод	1,00	—
139	418 229,42	2 251 057,65		1,00	
140	418 219,57	2 251 046,48		1,00	
141	418 254,20	2 250 999,75		1,00	
142	418 280,42	2 250 964,76		1,00	
143	418 319,71	2 250 914,26		1,00	
144	418 330,60	2 250 899,36		1,00	
145	418 346,66	2 250 868,24		1,00	
146	418 355,16	2 250 856,35		1,00	
147	418 364,21	2 250 849,73		1,00	
148	418 376,90	2 250 846,37		1,00	
149	418 390,32	2 250 847,30		1,00	
150	418 460,29	2 250 869,46		1,00	
151	418 486,00	2 250 879,75		1,00	
152	418 494,46	2 250 884,46		1,00	
153	418 422,33	2 250 963,95		1,00	
154	418 389,33	2 250 997,63		1,00	
155	418 359,31	2 251 029,58	1,00		
156	418 330,42	2 251 063,56	1,00		
157	418 279,01	2 251 126,38	1,00		
138	418 252,31	2 251 143,71	1,00		
Вырез 2 из 9					
130	418 611,50	2 251 368,15	Картометрический метод	1,00	—
131	418 536,67	2 251 291,00		1,00	
132	418 558,13	2 251 272,20		1,00	
133	418 637,05	2 251 210,63		1,00	
134	418 716,50	2 251 137,58		1,00	
135	418 764,66	2 251 244,31		1,00	
136	418 722,55	2 251 286,44		1,00	
137	418 630,33	2 251 354,87		1,00	
130	418 611,50	2 251 368,15	1,00		
Вырез 3 из 9					
171	418 703,71	2 251 114,28	Картометрический метод	1,00	—
172	418 597,43	2 250 981,78		1,00	
173	418 664,03	2 250 929,38		1,00	
174	418 768,83	2 251 043,47		1,00	
171	418 703,71	2 251 114,28		1,00	

Прохождение границы		Описание прохождения границы
от точки	до точки	
1	2	3
—	—	—

Раздел 4

План границ объекта

Зона озеленения специального назначения (СН-2) муниципального образования «Елантовское сельское поселение» Нижнекамского муниципального района Республики Татарстан

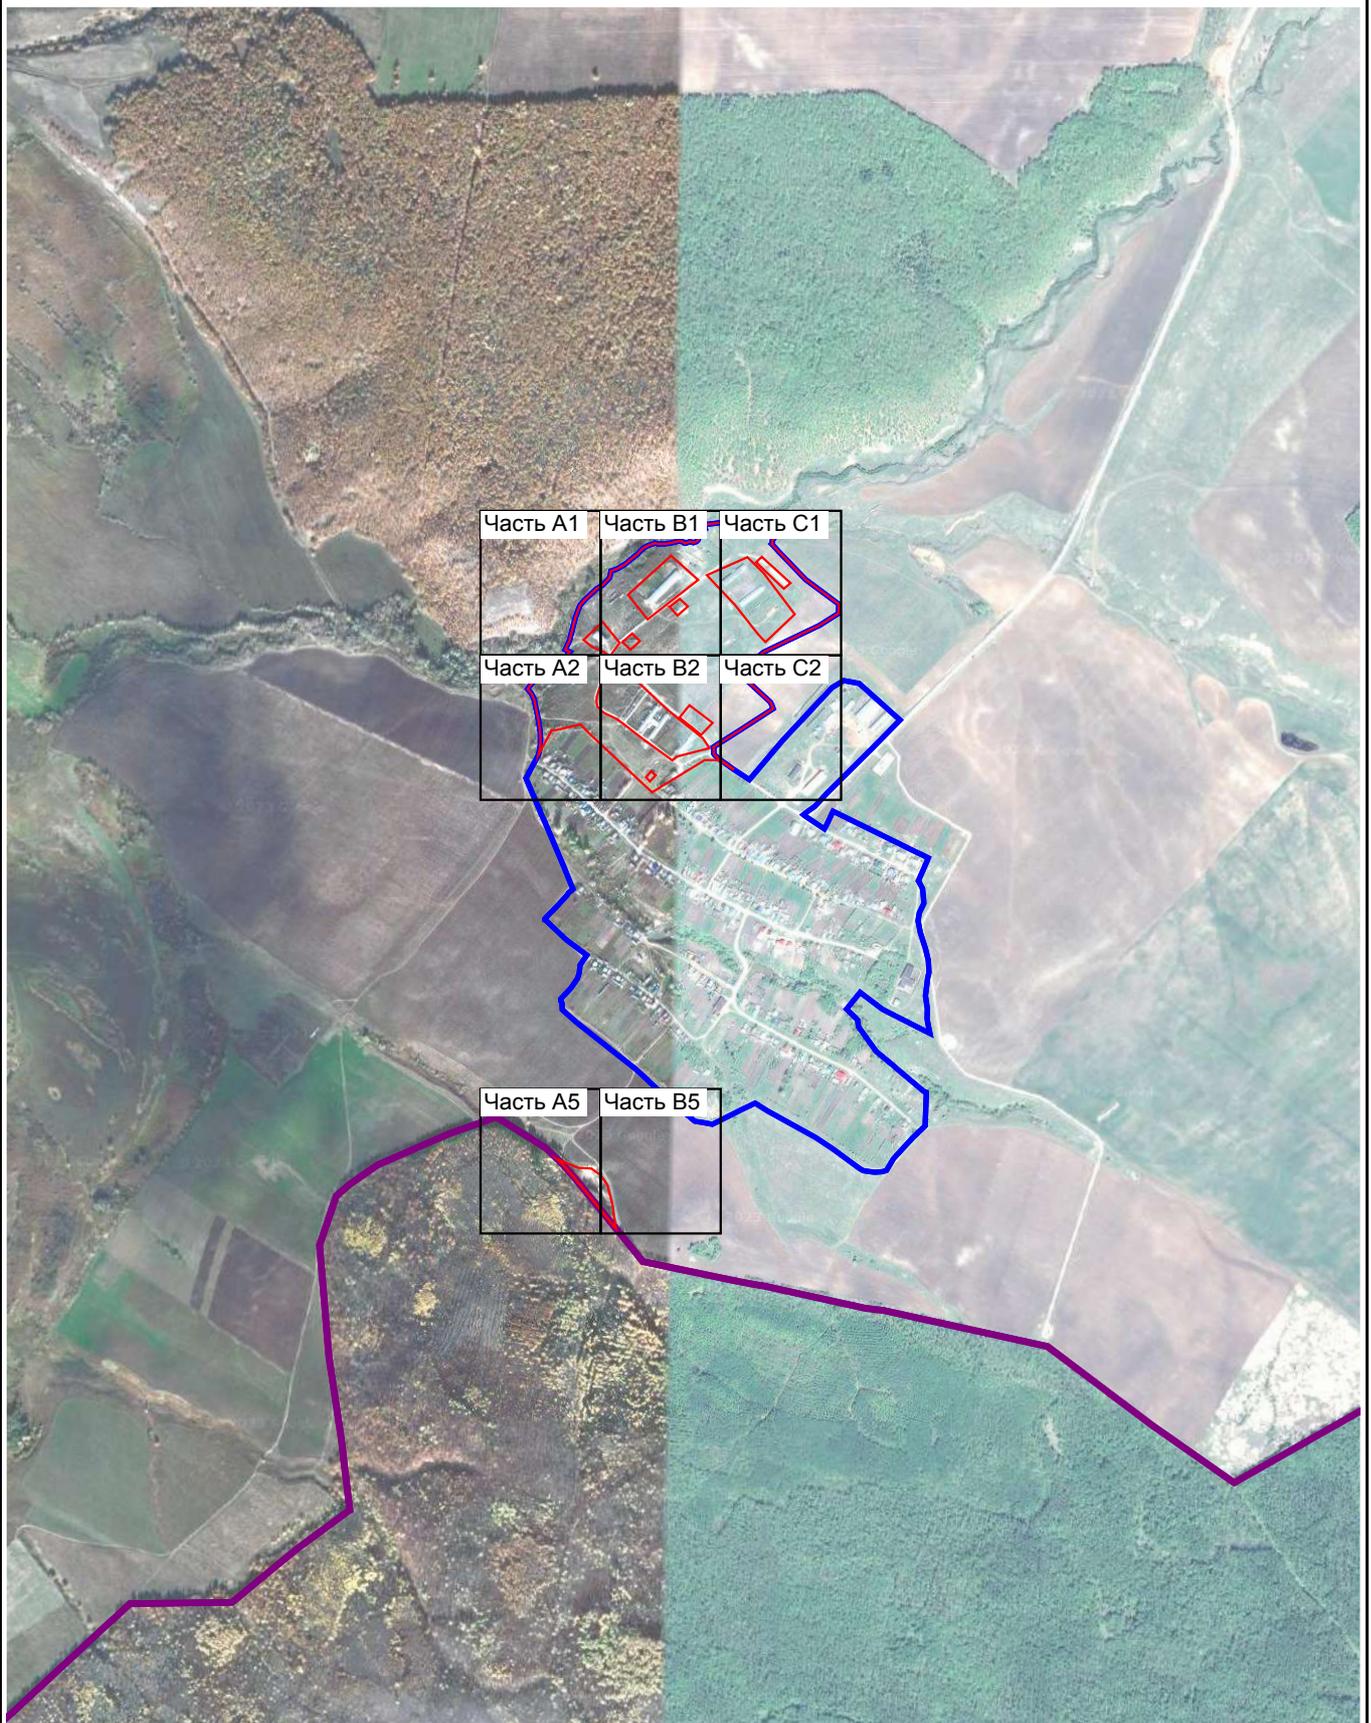

Масштаб 1:20 000

Подпись

Вячеслав Олегович Шангин

Дата

23 марта 2023 г.

Место для оттиска печати (при наличии) лица, составившего описание местоположения границ объекта



Раздел 4
План границ объекта




Масштаб 1:2 000

Подпись  Дата « 23 » марта 20 23 г.

Место для оттиска печати (при наличии) лица, составившего описание местоположения границ объекта



Раздел 4
План границ объекта

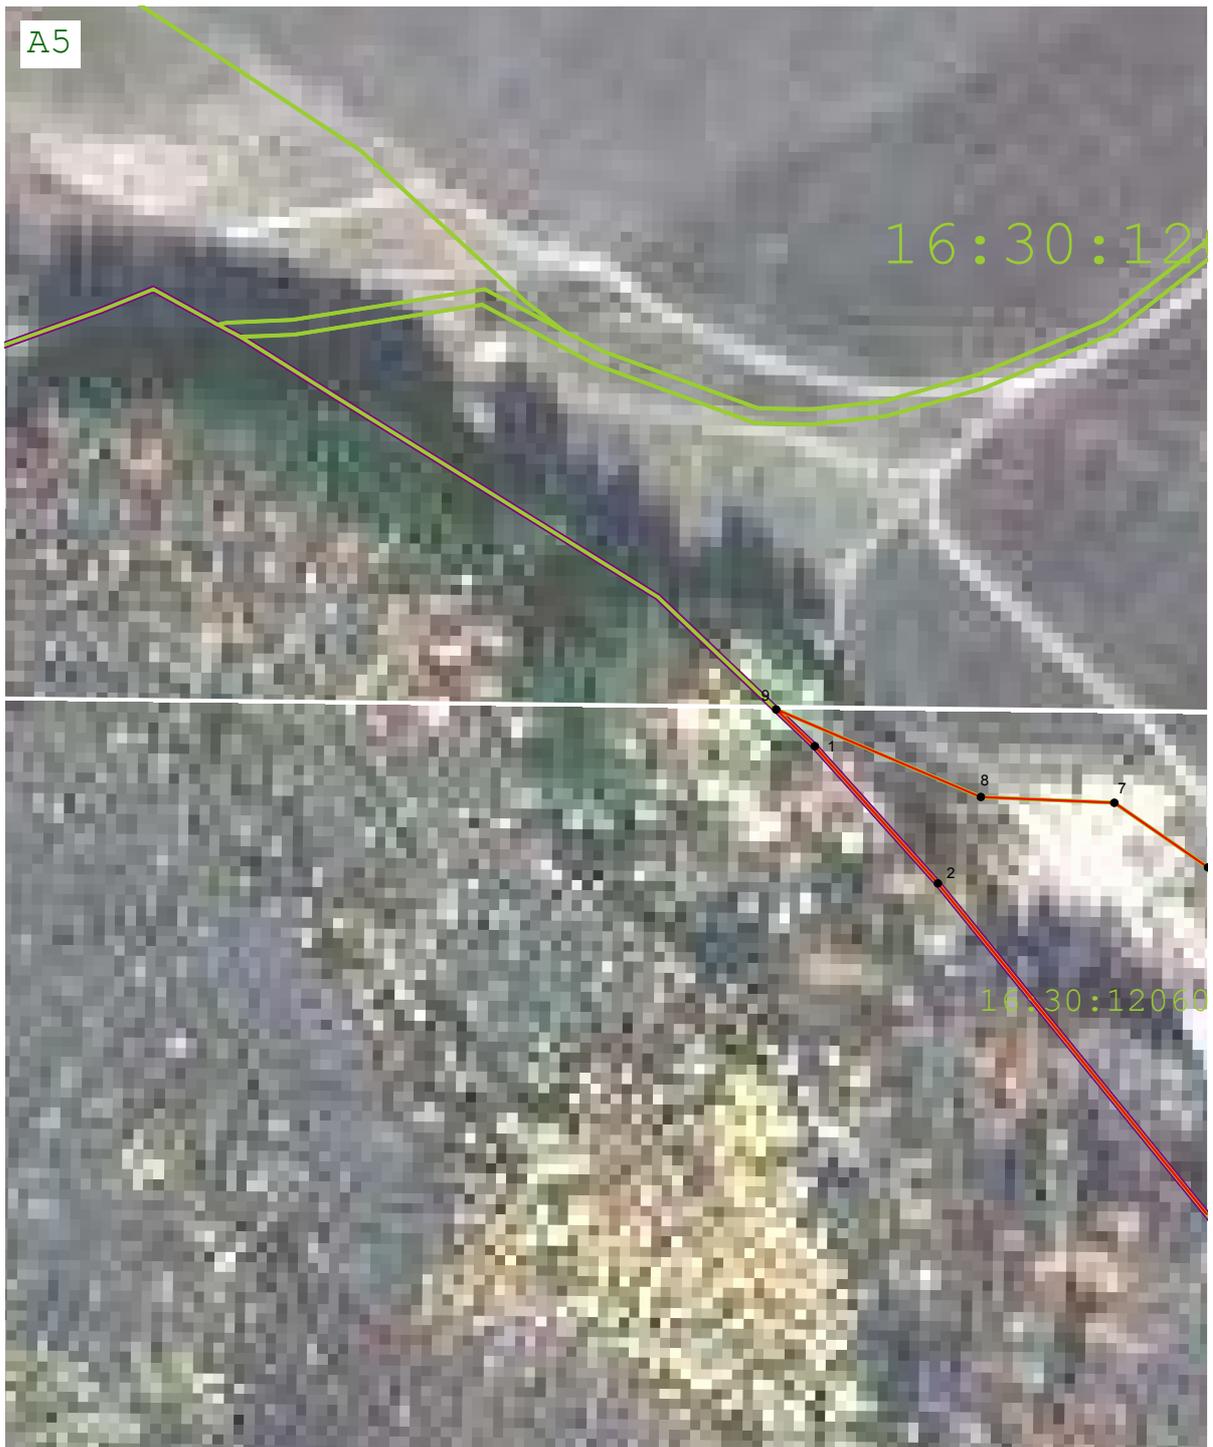


Масштаб 1:2 000

Подпись  Дата « 23 » марта 20 23 г.

Место для оттиска печати (при наличии) лица, составившего описание местоположения границ объекта



Раздел 4
План границ объекта

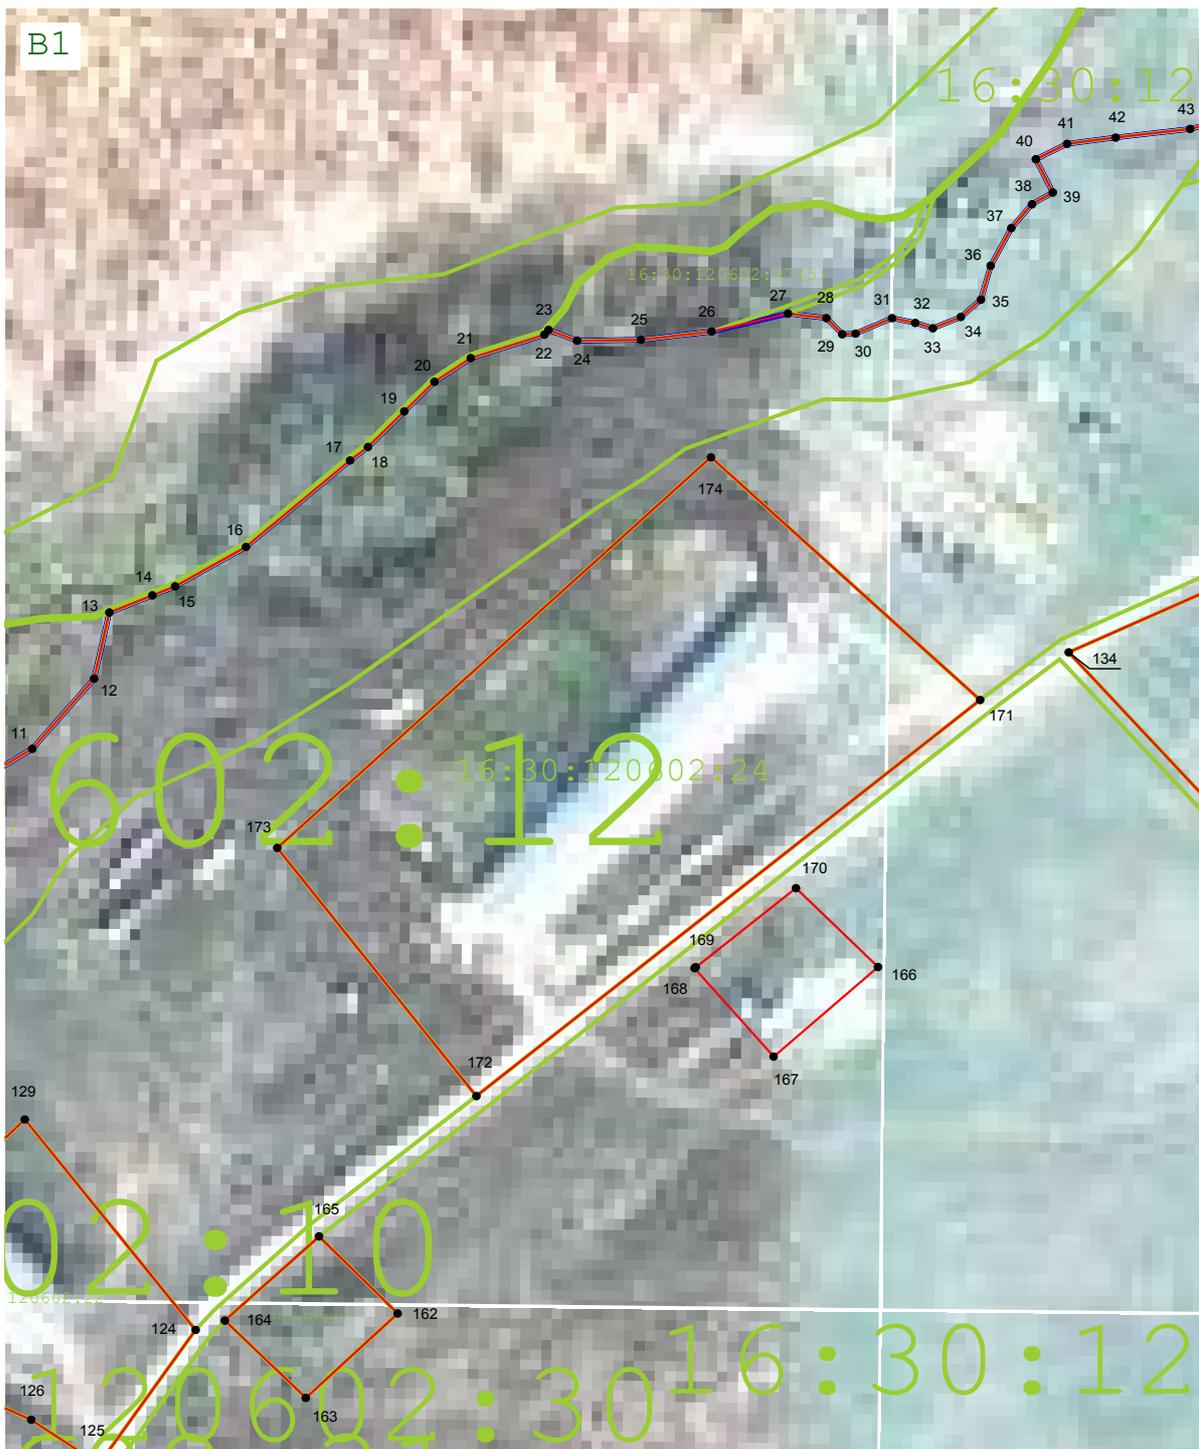

Масштаб 1:2 000

Подпись Вячеслав Олегович ШАНГИН Дата « 23 » марта 20 23 г.

Место для оттиска печати (при наличии) лица, составившего описание местоположения границ объекта



Раздел 4
План границ объекта




Масштаб 1:2 000

Подпись *Вячеслав Олегович Шангин* Дата « 23 » марта 20 23 г.

Место для оттиска печати (при наличии) лица, составившего описание местоположения границ объекта



Раздел 4
План границ объекта

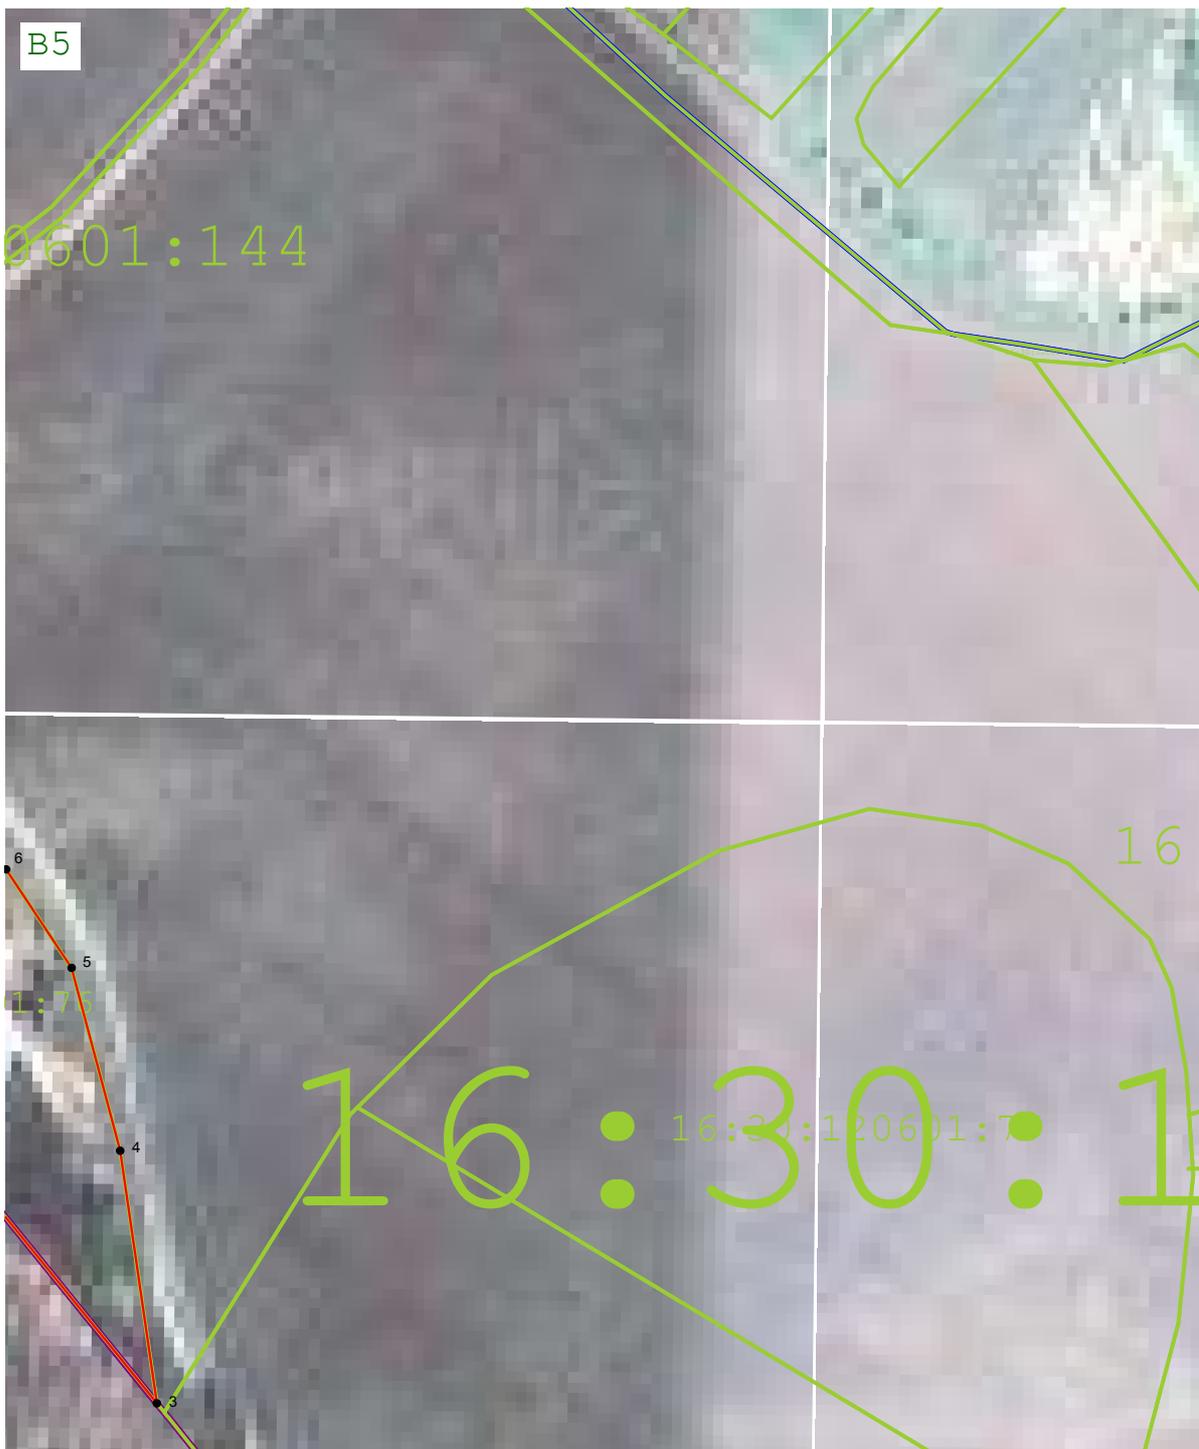


Масштаб 1:2 000

Подпись *Вячеслав Олегович ШАНГИН* Дата « 23 » марта 20 23 г.

Место для оттиска печати (при наличии) лица, составившего описание местоположения границ объекта



Раздел 4
План границ объекта

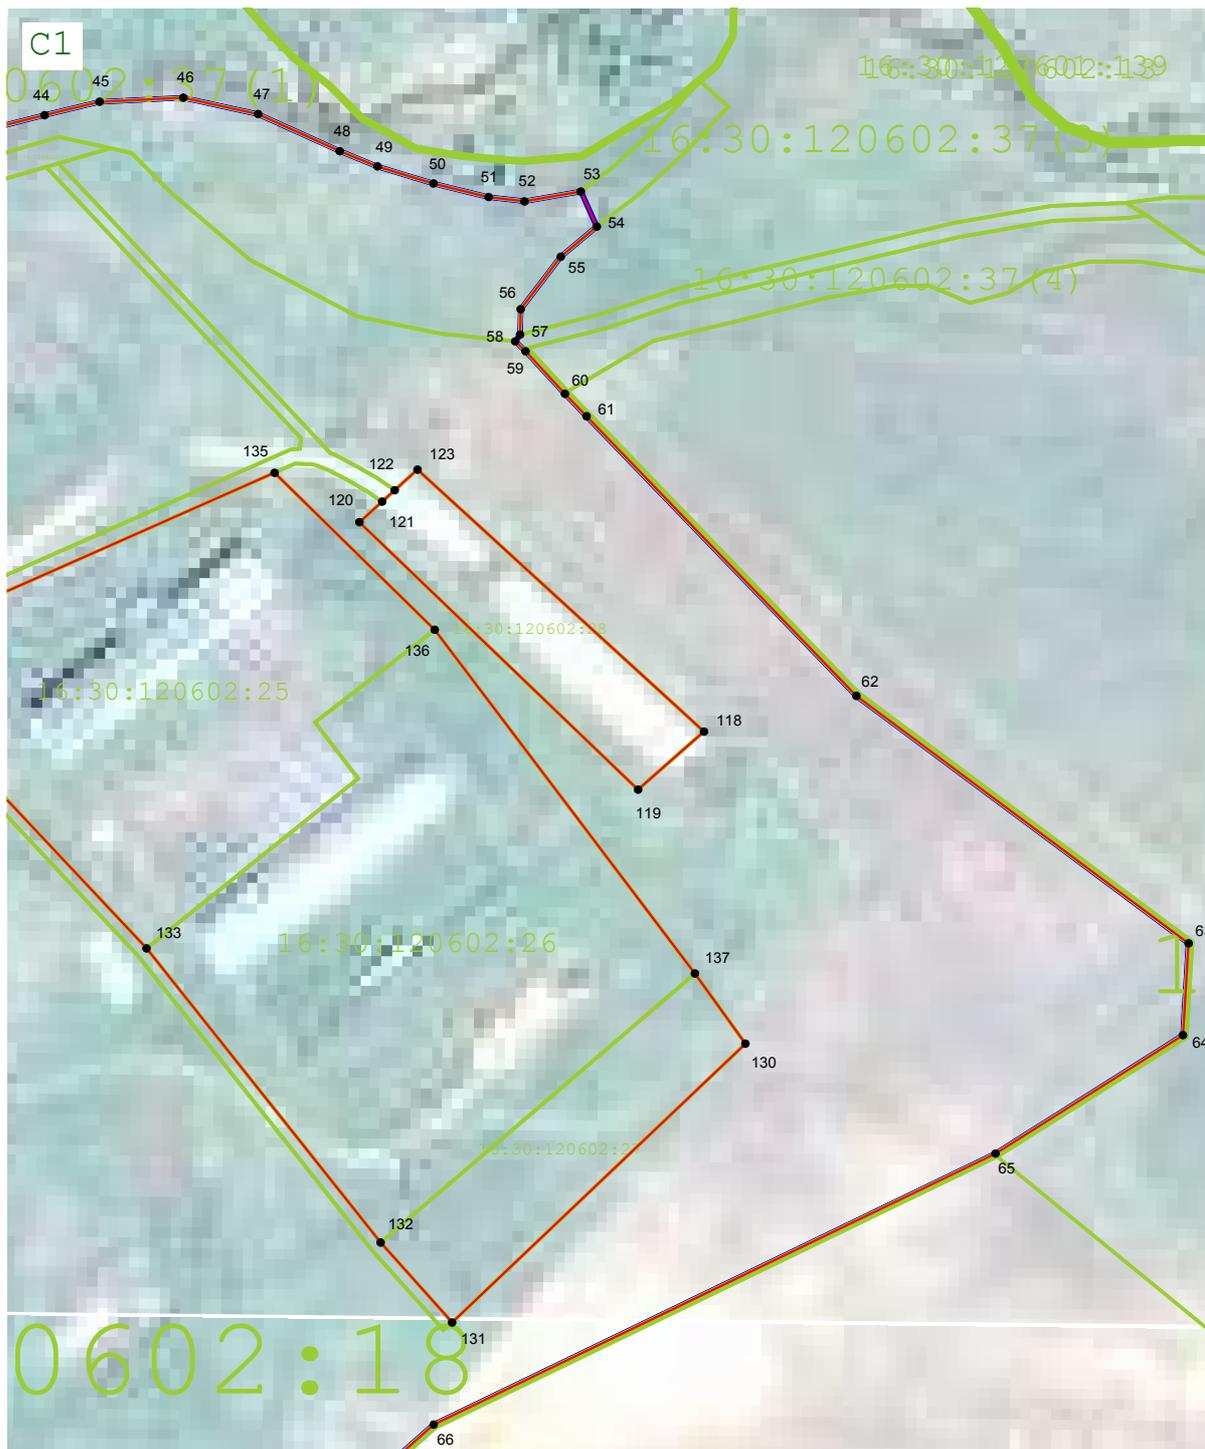

Масштаб 1:2 000

Подпись *Вячеслав Олегович* Дата « 23 » марта 20 23 г.

Место для оттиска печати (при наличии) лица, составившего описание местоположения границ объекта



Раздел 4
План границ объекта



Масштаб 1:2 000

Подпись *Вячеслав Олегович Шангин* Дата « 23 » марта 20 23 г.

Место для оттиска печати (при наличии) лица, составившего описание местоположения границ объекта



Раздел 4

План границ объекта

Используемые условные знаки и обозначения:

•1

- Характерная точка территориальной зоны

:99

- Кадастровый номер земельного участка



- Граница территориальной зоны



- Граница земельного участка



- Граница населённого пункта



- Граница муниципального образования

Подпись



Дата « 23 » марта 20 23 г.

Место для оттиска печати (при наличии) лица, составившего описание местоположения границ объекта

