

ОПИСАНИЕ МЕСТОПОЛОЖЕНИЯ ГРАНИЦ
Зона объектов сельскохозяйственного назначения (СХ-1)

(наименование объекта, местоположение границ которого описано (далее - объект))

Раздел 1

Сведения об объекте		
№ п/п	Характеристики объекта	Описание характеристик
1	2	3
1	Местоположение объекта	Республика Татарстан (Татарстан), Нижнекамский р-н, Елантовское с/п, Елантово с. Республика Татарстан (Татарстан), Нижнекамский р-н, Елантовское с/п, Кулмакса с
2	Площадь объекта ± величина погрешности определения площади ($P \pm \Delta P$)	135 223 м² ± 644 м²
3	Иные характеристики объекта	Вид объекта реестра границ: Территориальная зона Виды разрешенного использования земельных участков, расположенных в территориальной зоне: Основной вид разрешенного использования: Растениеводство (1.1) Основной вид разрешенного использования: Животноводство (1.7) Основной вид разрешенного использования: Пчеловодство (1.12) Основной вид разрешенного использования: Рыбоводство (1.13) Основной вид разрешенного использования: Хранение и переработка сельскохозяйственной продукции (1.15) Основной вид разрешенного использования: Земельные участки (территории) общего пользования (12.0) Основной вид разрешенного использования: Сведения отсутствуют Вспомогательные виды: Обеспечение сельскохозяйственного производства (1.18), Коммунальное обслуживание (3.1), Ветеринарное обслуживание (3.10), Служебные гаражи (4.9) Условно разрешенный вид разрешенного использования: Рынки (4.3) Условно разрешенный вид разрешенного использования: Заправка транспортных средств (4.9.1.1) Условно разрешенный вид разрешенного использования: Связь (6.8) Условно разрешенный вид разрешенного использования: Склад (6.9)

Раздел 2

Сведения о местоположении границ объекта

1. Система координат МСК-16, зона 2

2. Сведения о характерных точках границ объекта

Обозначение характерных точек границ	Координаты, м		Метод определения координат характерной точки	Средняя квадратическая погрешность положения характерной точки (Mt), м	Описание обозначения точки на местности (при наличии)
	X	Y			
1	2	3	4	5	6
1	421 650,87	2 247 192,76	Картометрический метод	1,00	—
2	421 661,63	2 247 143,88		1,00	
3	421 696,85	2 247 149,10		1,00	
4	421 702,35	2 247 077,10		1,00	
5	421 678,49	2 247 067,27		1,00	
6	421 658,47	2 247 062,87		1,00	
7	421 656,16	2 247 073,37		1,00	
8	421 567,46	2 247 059,52		1,00	
9	421 568,19	2 247 055,19		1,00	
10	421 556,87	2 247 053,27		1,00	
11	421 553,92	2 247 070,65		1,00	
12	421 523,65	2 247 067,36		1,00	
13	421 510,73	2 247 065,53		1,00	
14	421 499,10	2 247 147,85		1,00	
15	421 512,02	2 247 149,67		1,00	
16	421 539,53	2 247 155,40		1,00	
17	421 607,36	2 247 166,91		1,00	
18	421 604,85	2 247 184,10		1,00	
19	421 630,85	2 247 188,35		1,00	
1	421 650,87	2 247 192,76	Картометрический метод	1,00	—
20	421 818,72	2 247 269,48		1,00	
21	421 819,51	2 247 269,42		1,00	
22	421 820,28	2 247 269,25		1,00	
23	421 821,01	2 247 268,97		1,00	
24	421 821,69	2 247 268,58		1,00	
25	421 822,31	2 247 268,10		1,00	
26	421 822,86	2 247 267,54		1,00	
27	421 823,31	2 247 266,90		1,00	
28	421 823,67	2 247 266,20		1,00	
29	421 823,93	2 247 265,46		1,00	
30	421 824,07	2 247 264,69		1,00	
31	421 824,10	2 247 263,90		1,00	
32	421 824,01	2 247 263,12		1,00	
33	421 823,81	2 247 262,36		1,00	
34	421 823,51	2 247 261,64		1,00	
35	421 823,10	2 247 260,97		1,00	
36	421 822,59	2 247 260,37		1,00	
37	421 822,40	2 247 259,75		1,00	
38	421 823,13	2 247 259,47		1,00	
39	421 823,82	2 247 259,08		1,00	
40	421 824,44	2 247 258,60		1,00	
41	421 824,98	2 247 258,04		1,00	
42	421 825,44	2 247 257,40		1,00	
43	421 825,80	2 247 256,70		1,00	
44	421 826,05	2 247 255,96		1,00	
45	421 826,19	2 247 255,19		1,00	
46	421 826,22	2 247 254,40		1,00	

Раздел 2

Сведения о местоположении границ объекта					
1	2	3	4	5	6
47	421 826,14	2 247 253,62	Картометрический метод	1,00	—
48	421 825,94	2 247 252,86		1,00	
49	421 825,63	2 247 252,14		1,00	
50	421 825,22	2 247 251,47		1,00	
51	421 824,72	2 247 250,87		1,00	
52	421 824,10	2 247 249,98		1,00	
53	421 824,88	2 247 249,92		1,00	
54	421 825,65	2 247 249,75		1,00	
55	421 826,38	2 247 249,47		1,00	
56	421 827,07	2 247 249,08		1,00	
57	421 827,69	2 247 248,60		1,00	
58	421 828,23	2 247 248,04		1,00	
59	421 828,69	2 247 247,40		1,00	
60	421 829,05	2 247 246,70		1,00	
61	421 829,30	2 247 245,96		1,00	
62	421 829,44	2 247 245,19		1,00	
63	421 829,47	2 247 244,40		1,00	
64	421 829,39	2 247 243,62		1,00	
65	421 829,19	2 247 242,86		1,00	
66	421 828,88	2 247 242,14		1,00	
67	421 828,47	2 247 241,47		1,00	
68	421 827,97	2 247 240,87		1,00	
69	421 827,39	2 247 240,34		1,00	
70	421 826,73	2 247 239,91		1,00	
71	421 826,02	2 247 239,58		1,00	
72	421 788,52	2 247 227,10		1,00	
73	421 787,74	2 247 226,99		1,00	
74	421 786,96	2 247 226,99		1,00	
75	421 786,18	2 247 227,10		1,00	
76	421 785,43	2 247 227,33		1,00	
77	421 784,72	2 247 227,66		1,00	
78	421 784,06	2 247 228,09		1,00	
79	421 783,48	2 247 228,62		1,00	
80	421 782,98	2 247 229,22		1,00	
81	421 782,57	2 247 229,89		1,00	
82	421 782,26	2 247 230,61		1,00	
83	421 782,06	2 247 231,37		1,00	
84	421 781,98	2 247 232,15		1,00	
85	421 782,01	2 247 232,94		1,00	
86	421 782,15	2 247 233,71		1,00	
87	421 782,40	2 247 234,45		1,00	
88	421 782,76	2 247 235,15		1,00	
89	421 783,22	2 247 235,79		1,00	
90	421 783,99	2 247 236,74		1,00	
91	421 783,21	2 247 236,74		1,00	
92	421 782,43	2 247 236,85		1,00	
93	421 781,68	2 247 237,08		1,00	
94	421 780,97	2 247 237,41		1,00	
95	421 780,31	2 247 237,84		1,00	
96	421 779,73	2 247 238,37		1,00	
97	421 779,23	2 247 238,97		1,00	
98	421 778,82	2 247 239,64		1,00	
99	421 778,51	2 247 240,36		1,00	
100	421 778,31	2 247 241,12		1,00	
101	421 778,23	2 247 241,90		1,00	

Раздел 2

Сведения о местоположении границ объекта					
1	2	3	4	5	6
102	421 778,26	2 247 242,69	Картометрический метод	1,00	—
103	421 778,40	2 247 243,46		1,00	
104	421 778,65	2 247 244,20		1,00	
105	421 779,31	2 247 245,60		1,00	
106	421 778,55	2 247 245,83		1,00	
107	421 777,84	2 247 246,16		1,00	
108	421 777,19	2 247 246,59		1,00	
109	421 776,60	2 247 247,12		1,00	
110	421 776,10	2 247 247,72		1,00	
111	421 775,69	2 247 248,39		1,00	
112	421 775,39	2 247 249,11		1,00	
113	421 775,19	2 247 249,87		1,00	
114	421 775,10	2 247 250,65		1,00	
115	421 775,13	2 247 251,44		1,00	
116	421 775,27	2 247 252,21		1,00	
117	421 775,53	2 247 252,95		1,00	
118	421 775,89	2 247 253,65		1,00	
119	421 776,34	2 247 254,29		1,00	
120	421 776,89	2 247 254,85		1,00	
121	421 777,51	2 247 255,33		1,00	
122	421 778,19	2 247 255,72		1,00	
123	421 816,44	2 247 268,97		1,00	
124	421 817,17	2 247 269,25		1,00	
125	421 817,94	2 247 269,42		1,00	
20	421 818,72	2 247 269,48		1,00	
126	421 524,43	2 247 046,33	Картометрический метод	1,00	—
127	421 525,22	2 247 046,30		1,00	
128	421 526,00	2 247 046,20		1,00	
129	421 526,77	2 247 046,04		1,00	
130	421 527,53	2 247 045,81		1,00	
131	421 528,26	2 247 045,52		1,00	
132	421 528,96	2 247 045,17		1,00	
133	421 529,64	2 247 044,76		1,00	
134	421 530,27	2 247 044,30		1,00	
135	421 530,87	2 247 043,79		1,00	
136	421 531,42	2 247 043,22		1,00	
137	421 531,92	2 247 042,62		1,00	
138	421 532,37	2 247 041,97		1,00	
139	421 532,76	2 247 041,29		1,00	
140	421 533,10	2 247 040,58		1,00	
141	421 533,37	2 247 039,84		1,00	
142	421 533,59	2 247 039,08		1,00	
143	421 533,73	2 247 038,31		1,00	
144	421 533,82	2 247 037,52		1,00	
145	421 533,83	2 247 036,74		1,00	
146	421 533,78	2 247 035,95		1,00	
147	421 533,67	2 247 035,17		1,00	
148	421 533,49	2 247 034,40		1,00	
149	421 533,24	2 247 033,66		1,00	
150	421 532,94	2 247 032,93		1,00	
151	421 532,57	2 247 032,23		1,00	
152	421 532,15	2 247 031,57		1,00	
153	421 531,68	2 247 030,94		1,00	
154	421 531,15	2 247 030,36		1,00	
155	421 530,58	2 247 029,82		1,00	

Раздел 2

Сведения о местоположении границ объекта					
1	2	3	4	5	6
156	421 529,96	2 247 029,33	Картометрический метод	1,00	—
157	421 529,30	2 247 028,89		1,00	
158	421 528,61	2 247 028,51		1,00	
159	421 527,89	2 247 028,19		1,00	
160	421 527,15	2 247 027,93		1,00	
161	421 526,39	2 247 027,74		1,00	
162	421 525,61	2 247 027,61		1,00	
163	421 524,83	2 247 027,54		1,00	
164	421 524,04	2 247 027,54		1,00	
165	421 523,26	2 247 027,61		1,00	
166	421 522,48	2 247 027,74		1,00	
167	421 521,72	2 247 027,93		1,00	
168	421 520,97	2 247 028,19		1,00	
169	421 520,25	2 247 028,51		1,00	
170	421 519,56	2 247 028,89		1,00	
171	421 518,91	2 247 029,33		1,00	
172	421 518,29	2 247 029,82		1,00	
173	421 517,72	2 247 030,36		1,00	
174	421 517,19	2 247 030,94		1,00	
175	421 516,71	2 247 031,57		1,00	
176	421 516,29	2 247 032,23		1,00	
177	421 515,93	2 247 032,93		1,00	
178	421 515,62	2 247 033,66		1,00	
179	421 515,38	2 247 034,40		1,00	
180	421 515,20	2 247 035,17		1,00	
181	421 515,08	2 247 035,95		1,00	
182	421 515,03	2 247 036,74		1,00	
183	421 515,05	2 247 037,52		1,00	
184	421 515,13	2 247 038,31		1,00	
185	421 515,28	2 247 039,08		1,00	
186	421 515,49	2 247 039,84		1,00	
187	421 515,77	2 247 040,58		1,00	
188	421 516,10	2 247 041,29		1,00	
189	421 516,50	2 247 041,97		1,00	
190	421 516,95	2 247 042,62		1,00	
191	421 517,45	2 247 043,22		1,00	
192	421 518,00	2 247 043,79		1,00	
193	421 518,59	2 247 044,30		1,00	
194	421 519,23	2 247 044,76		1,00	
195	421 519,91	2 247 045,17		1,00	
196	421 520,61	2 247 045,52		1,00	
197	421 521,34	2 247 045,81		1,00	
198	421 522,09	2 247 046,04		1,00	
199	421 522,87	2 247 046,20		1,00	
200	421 523,65	2 247 046,30		1,00	
126	421 524,43	2 247 046,33		1,00	
201	420 519,10	2 247 824,60	Картометрический метод	1,00	—
206	420 521,87	2 247 814,93		1,00	
205	420 578,60	2 247 705,68		1,00	
204	420 473,60	2 247 674,02		1,00	
203	420 434,02	2 247 803,60		1,00	
202	420 474,85	2 247 811,93		1,00	
201	420 519,10	2 247 824,60		1,00	
Вырез 1 из 1					
207	420 548,12	2 247 729,69	Картометрический метод	1,00	—

Раздел 2

Сведения о местоположении границ объекта					
1	2	3	4	5	6
208	420 542,50	2 247 744,62	Картометрический метод	1,00	—
209	420 524,89	2 247 738,37		1,00	
210	420 527,18	2 247 731,58		1,00	
211	420 504,00	2 247 722,10		1,00	
212	420 507,49	2 247 714,47		1,00	
213	420 513,49	2 247 716,85		1,00	
214	420 516,57	2 247 708,79		1,00	
215	420 545,34	2 247 720,29		1,00	
216	420 545,34	2 247 720,46		1,00	
217	420 542,70	2 247 727,67		1,00	
207	420 548,12	2 247 729,69		1,00	
218	420 583,97	2 248 177,97		Картометрический метод	
236	420 560,65	2 248 163,77	1,00		
235	420 501,52	2 248 127,77	1,00		
234	420 516,08	2 248 064,55	1,00		
233	420 522,77	2 248 051,23	1,00		
232	420 529,02	2 248 037,35	1,00		
231	420 536,52	2 248 039,43	1,00		
230	420 545,68	2 248 042,77	1,00		
229	420 556,93	2 248 044,02	1,00		
228	420 567,35	2 248 049,85	1,00		
227	420 580,27	2 248 056,10	1,00		
226	420 598,18	2 248 062,77	1,00		
225	420 607,77	2 248 064,43	1,00		
224	420 616,87	2 248 073,56	1,00		
223	420 611,65	2 248 082,55	1,00		
222	420 610,35	2 248 095,61	1,00		
221	420 610,76	2 248 108,86	1,00		
220	420 606,68	2 248 130,06	1,00		
219	420 597,89	2 248 148,60	1,00		
218	420 583,97	2 248 177,97	1,00		
Вырез 1 из 1					
237	420 562,48	2 248 159,96	Картометрический метод	1,00	—
238	420 572,98	2 248 137,16		1,00	
239	420 581,15	2 248 119,40		1,00	
240	420 570,19	2 248 114,37		1,00	
241	420 551,10	2 248 154,43		1,00	
237	420 562,48	2 248 159,96		1,00	
242	418 252,31	2 251 143,71	Картометрический метод	1,00	—
243	418 279,01	2 251 126,38		1,00	
244	418 330,42	2 251 063,56		1,00	
245	418 359,31	2 251 029,58		1,00	
246	418 389,33	2 250 997,63		1,00	
247	418 422,33	2 250 963,95		1,00	
248	418 494,46	2 250 884,46		1,00	
249	418 486,00	2 250 879,75		1,00	
250	418 460,29	2 250 869,46		1,00	
251	418 390,32	2 250 847,30		1,00	
252	418 376,90	2 250 846,37		1,00	
253	418 364,21	2 250 849,73		1,00	
254	418 355,16	2 250 856,35		1,00	
255	418 346,66	2 250 868,24		1,00	
256	418 330,60	2 250 899,36		1,00	
257	418 319,71	2 250 914,26		1,00	
258	418 280,42	2 250 964,76		1,00	

Раздел 2

Сведения о местоположении границ объекта					
1	2	3	4	5	6
259	418 254,20	2 250 999,75	Картометрический метод	1,00	—
260	418 219,57	2 251 046,48		1,00	
261	418 229,42	2 251 057,65		1,00	
242	418 252,31	2 251 143,71		1,00	
262	418 611,50	2 251 368,15	Картометрический метод	1,00	—
263	418 630,33	2 251 354,87		1,00	
264	418 722,55	2 251 286,44		1,00	
265	418 764,66	2 251 244,31		1,00	
266	418 716,50	2 251 137,58		1,00	
267	418 637,05	2 251 210,63		1,00	
268	418 558,13	2 251 272,20		1,00	
269	418 536,67	2 251 291,00		1,00	
262	418 611,50	2 251 368,15		1,00	
270	418 703,71	2 251 114,28	Картометрический метод	1,00	—
271	418 768,83	2 251 043,47		1,00	
272	418 664,03	2 250 929,38		1,00	
273	418 597,43	2 250 981,78		1,00	
270	418 703,71	2 251 114,28		1,00	
274	418 534,69	2 250 907,93	Картометрический метод	1,00	—
275	418 591,14	2 250 862,99		1,00	
276	418 543,06	2 250 813,25		1,00	
277	418 523,79	2 250 835,13		1,00	
278	418 510,58	2 250 864,69		1,00	
279	418 498,68	2 250 882,49		1,00	
274	418 534,69	2 250 907,93		1,00	
280	418 319,92	2 251 152,63	Картометрический метод	1,00	—
281	418 367,26	2 251 091,18		1,00	
282	418 333,99	2 251 065,54		1,00	
283	418 288,00	2 251 121,72		1,00	
280	418 319,92	2 251 152,63		1,00	
284	418 695,23	2 251 357,27	Картометрический метод	1,00	—
285	418 765,52	2 251 281,91		1,00	
286	418 759,99	2 251 275,91		1,00	
287	418 756,93	2 251 272,60		1,00	
288	418 751,43	2 251 266,62		1,00	
289	418 679,65	2 251 339,92		1,00	
284	418 695,23	2 251 357,27		1,00	
290	418 632,06	2 251 087,42	Картометрический метод	1,00	—
291	418 653,22	2 251 065,83		1,00	
292	418 632,02	2 251 039,47		1,00	
293	418 631,75	2 251 039,17		1,00	
294	418 608,03	2 251 059,96		1,00	
290	418 632,06	2 251 087,42		1,00	
295	418 539,10	2 250 961,05	Картометрический метод	1,00	—
296	418 559,78	2 250 940,38		1,00	
297	418 537,18	2 250 915,61		1,00	
298	418 516,45	2 250 936,90		1,00	
295	418 539,10	2 250 961,05		1,00	
299	419 859,01	2 246 928,73	Картометрический метод	1,00	—
300	419 861,32	2 246 850,67		1,00	
301	419 781,21	2 246 848,23		1,00	
302	419 775,05	2 246 877,32		1,00	
303	419 732,05	2 246 875,85		1,00	
304	419 731,71	2 246 878,19		1,00	
305	419 774,63	2 246 879,31		1,00	

Раздел 2

Сведения о местоположении границ объекта					
1	2	3	4	5	6
306	419 766,29	2 246 923,94	Картометрический метод	1,00	—
299	419 859,01	2 246 928,73		1,00	
307	419 872,86	2 247 139,38	Картометрический метод	1,00	—
308	419 898,55	2 247 139,01		1,00	
309	419 898,16	2 247 114,63		1,00	
310	419 913,30	2 247 114,30		1,00	
311	419 913,29	2 247 114,29		1,00	
312	419 912,76	2 247 102,19		1,00	
313	419 837,41	2 247 103,16		1,00	
314	419 837,77	2 247 116,12		1,00	
315	419 872,64	2 247 114,83		1,00	
307	419 872,86	2 247 139,38		1,00	
316	419 588,93	2 246 981,40	Картометрический метод	1,00	—
317	419 600,39	2 246 952,58		1,00	
318	419 710,02	2 246 889,72		1,00	
319	419 707,49	2 246 889,15		1,00	
320	419 599,83	2 246 950,49		1,00	
321	419 574,85	2 246 940,94		1,00	
322	419 565,83	2 246 974,55		1,00	
316	419 588,93	2 246 981,40		1,00	
3. Сведения о характерных точках части (частей) границы объекта					
1	2	3	4	5	6
—	—	—	—	—	—

Раздел 3

Сведения о местоположении измененных (уточненных) границ объекта

1. Система координат МСК-16, зона 2

2. Сведения о характерных точках границ объекта


Обозначение характерных точек границы	Существующие координаты, м		Измененные (уточненные) координаты, м		Метод определения координат характерной точки	Средняя квадратическая погрешность положения характерной точки (Mt), м	Описание обозначения точки на местности (при наличии)
	X	Y	X	Y			
1	2	3	4	5	6	7	8
—	—	—	—	—	—	—	—
3. Сведения о характерных точках части (частей) границы объекта							
1	2	3	4	5	6	7	8
—	—	—	—	—	—	—	—

Прохождение границы		Описание прохождения границы
от точки	до точки	
1	2	3
—	—	—

Раздел 4

План границ объекта

Зона объектов сельскохозяйственного назначения (СХ-1) муниципального образования Елантовское сельское поселение»
Нижнекамского муниципального района Республики Татарстан

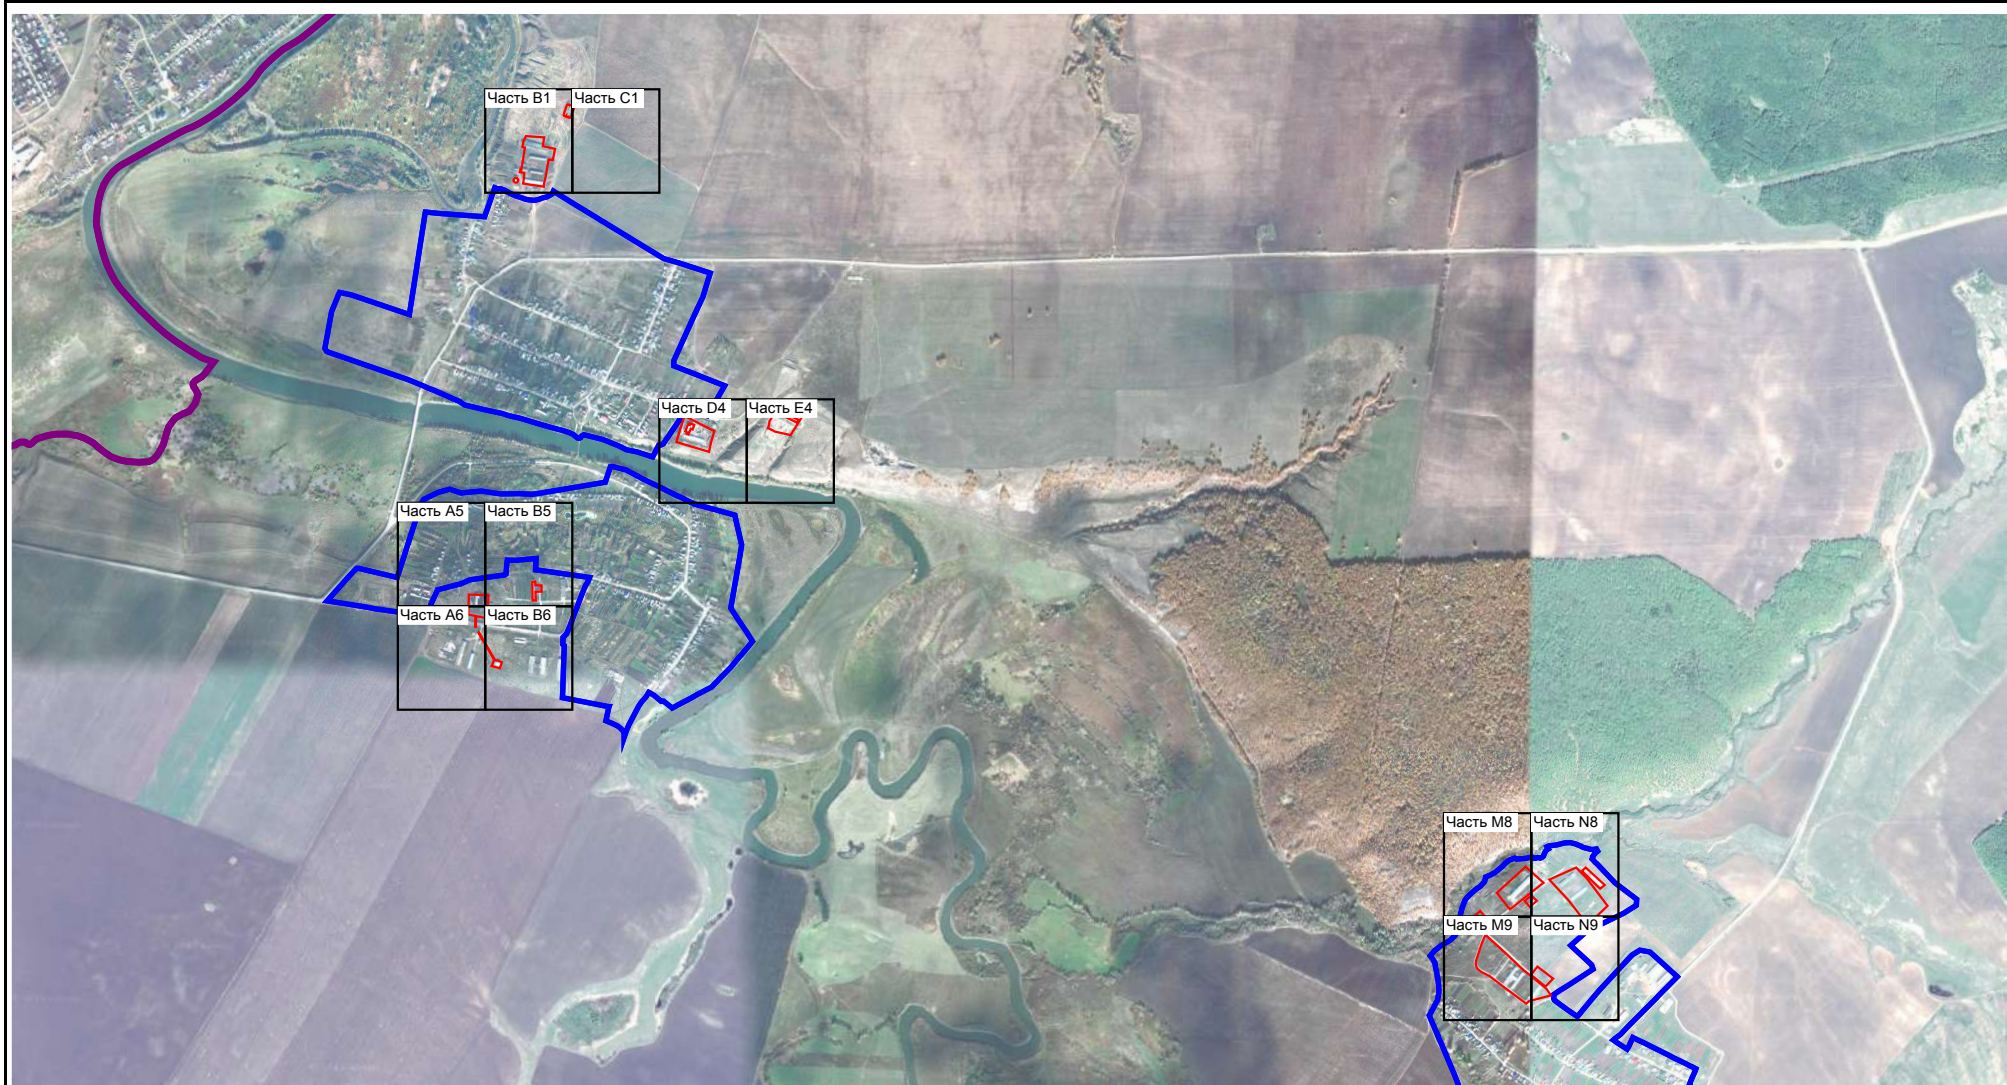

Масштаб 1:30 000

Подпись

В.О. ШАНГИН

Дата

23 марта 2023 г.

Место для оттиска печати (при наличии) лица, составившего описание местоположения границ объекта



Раздел 4
План границ объекта



Масштаб 1:2 000

Подпись

Вячеслав Олегович

Дата « 23 » марта 20 23 г.

Место для оттиска печати (при наличии) лица, составившего описание местоположения границ объекта



Раздел 4
План границ объекта



Масштаб 1:2 000

Подпись

Вячеслав Олегович Шангин

Дата « 23 » марта 20 23 г.

Место для оттиска печати (при наличии) лица, составившего описание местоположения границ объекта



Раздел 4
План границ объекта



Масштаб 1:2 000

Подпись


Вячеслав Олегович Шангин

Дата « 23 » марта 20 23 г.

Место для оттиска печати (при наличии) лица, составившего описание местоположения границ объекта



Раздел 4
План границ объекта

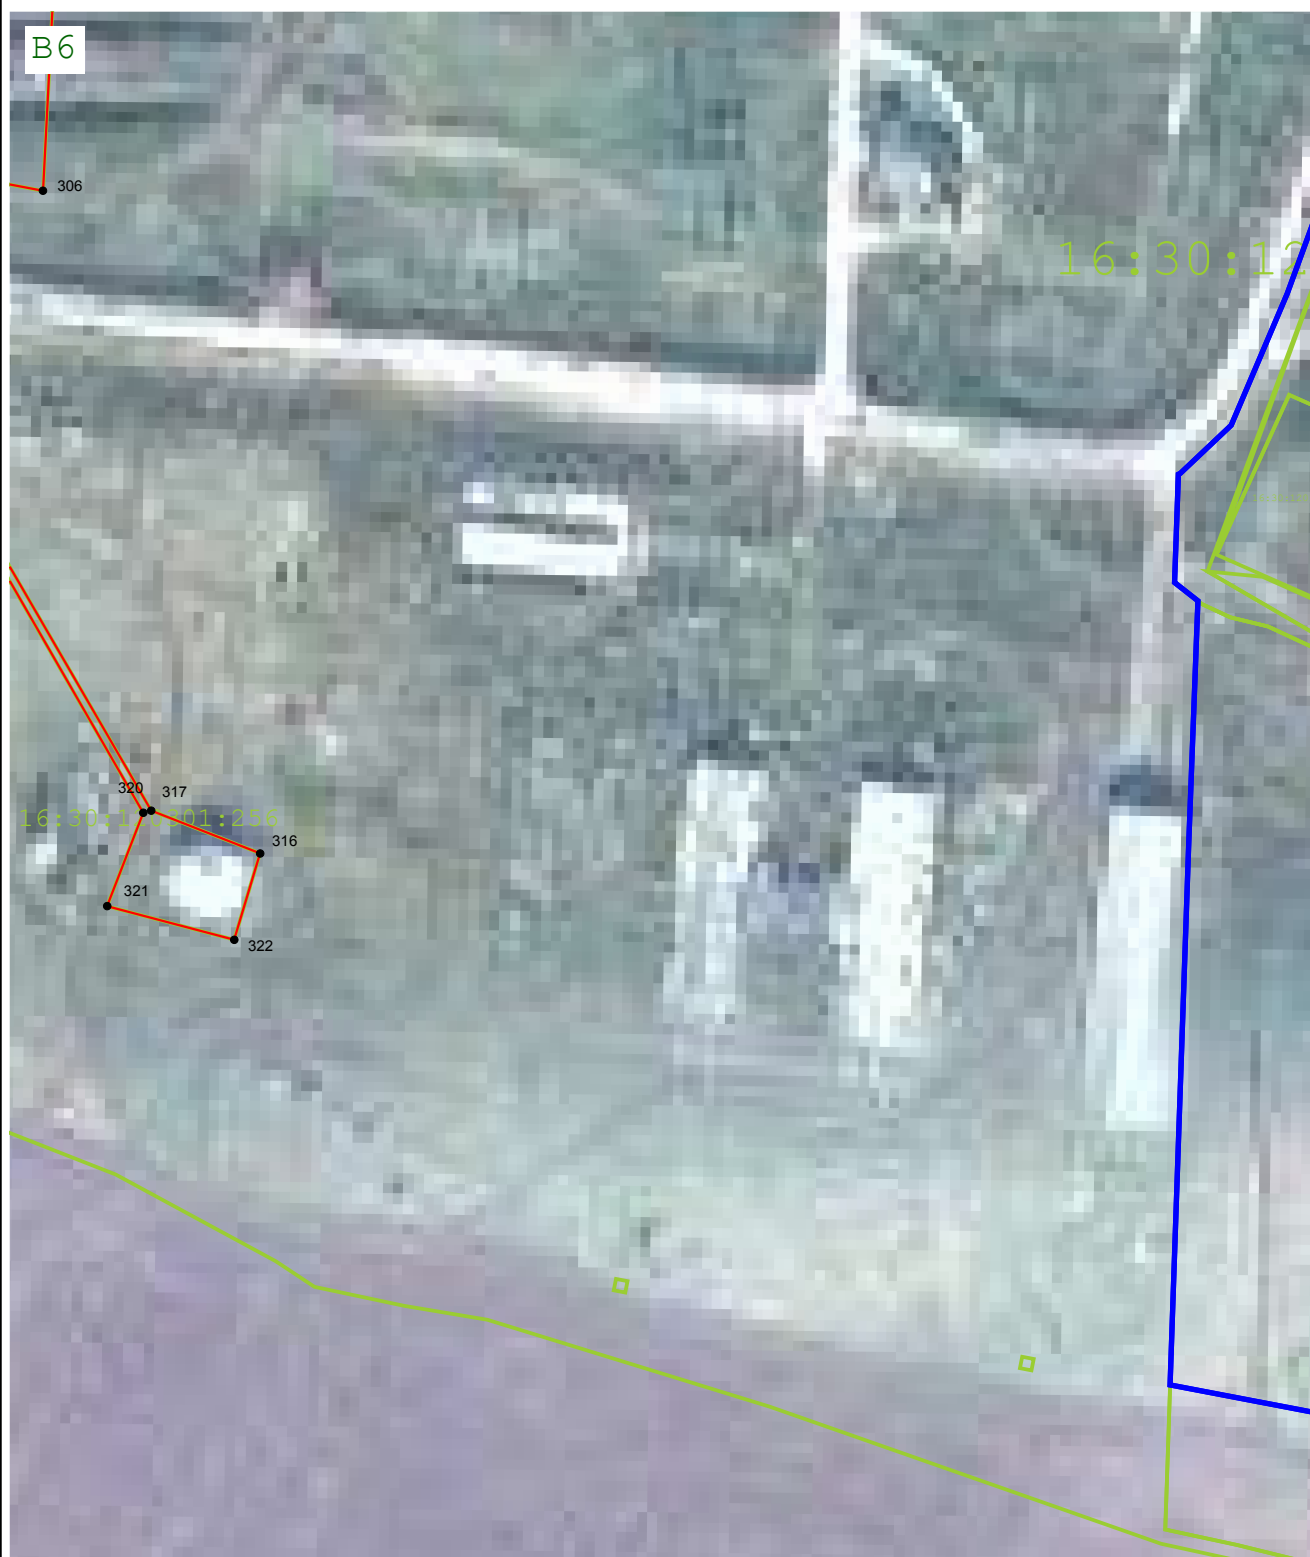

Масштаб 1:2 000

Подпись

Шангин Вячеслав Олегович

Дата « 23 » марта 20 23 г.

Место для оттиска печати (при наличии) лица, составившего описание местоположения границ объекта



Раздел 4
План границ объекта



Масштаб 1:2 000

Подпись

Вячеслав Олегович Шангин

Дата « 23 » марта 20 23 г.

Место для оттиска печати (при наличии) лица, составившего описание местоположения границ объекта



Раздел 4
План границ объекта



Масштаб 1:2 000

Подпись

Вячеслав Олегович Шангин

Дата « 23 » марта 20 23 г.

Место для оттиска печати (при наличии) лица, составившего описание местоположения границ объекта



Раздел 4
План границ объекта



Масштаб 1:2 000

Подпись

Вячеслав Олегович Шангин

Дата « 23 » марта 20 23 г.

Место для оттиска печати (при наличии) лица, составившего описание местоположения границ объекта



Раздел 4
План границ объекта

M8



Масштаб 1:2 000

Подпись

Вячеслав Олегович Шангин

Дата « 23 » марта 20 23 г.

Место для оттиска печати (при наличии) лица, составившего описание местоположения границ объекта



Раздел 4
План границ объекта



Масштаб 1:2 000

Подпись

Вячеслав Олегович Шангин

Дата « 23 » марта 20 23 г.

Место для оттиска печати (при наличии) лица, составившего описание местоположения границ объекта



Раздел 4

План границ объекта

Используемые условные знаки и обозначения:

•1

- Характерная точка территориальной зоны

:99

- Кадастровый номер земельного участка



- Граница территориальной зоны



- Граница земельного участка



- Граница населённого пункта



- Граница муниципального образования

Подпись



Дата

« 23 »

марта

20 23 г.

Место для оттиска печати (при наличии) лица, составившего описание местоположения границ объекта

