

ОПИСАНИЕ МЕСТОПОЛОЖЕНИЯ ГРАНИЦ

Зона инженерной инфраструктуры (И)

(наименование объекта, местоположение границ которого описано (далее - объект))

Раздел 1

Сведения об объекте

№ п/п	Характеристики объекта	Описание характеристик
1	2	3
1	Местоположение объекта	Республика Татарстан (Татарстан), Нижнекамский р-н, Елантовское с/п, Елантово с. Республика Татарстан (Татарстан), Нижнекамский р-н, Елантовское с/п, Кулмакса с
2	Площадь объекта ± величина погрешности определения площади ($P \pm \Delta P$)	13 257 м² ± 202 м²
3	Иные характеристики объекта	Вид объекта реестра границ: Территориальная зона Виды разрешенного использования земельных участков, расположенных в территориальной зоне: Основной вид разрешенного использования: Коммунальное обслуживание (код 3.1) Основной вид разрешенного использования: Энергетика (код 6.7) Основной вид разрешенного использования: Связь (6.8) Основной вид разрешенного использования: Земельные участки (территории) общего пользования (12.0) Основной вид разрешенного использования: Сведения отсутствуют Вспомогательные виды: Служебные гаражи (4.9) Условно разрешенный вид разрешенного использования: Объекты дорожного сервиса (4.9.1)

Раздел 2

Сведения о местоположении границ объекта

1. Система координат МСК-16, зона 2

2. Сведения о характерных точках границ объекта

Обозначение характерных точек границ	Координаты, м		Метод определения координат характерной точки	Средняя квадратическая погрешность положения характерной точки (Mt), м	Описание обозначения точки на местности (при наличии)
	X	Y			
1	2	3	4	5	6
1	421 686,52	2 247 177,55	Картометрический метод	1,00	—
2	421 686,31	2 247 177,76		1,00	
3	421 686,09	2 247 177,97		1,00	
4	421 685,87	2 247 178,17		1,00	
5	421 685,65	2 247 178,37		1,00	
6	421 685,42	2 247 178,56		1,00	
7	421 685,19	2 247 178,75		1,00	
8	421 684,96	2 247 178,93		1,00	
9	421 684,72	2 247 179,11		1,00	
10	421 684,48	2 247 179,29		1,00	
11	421 684,23	2 247 179,46		1,00	
12	421 683,98	2 247 179,62		1,00	
13	421 683,73	2 247 179,78		1,00	
14	421 683,48	2 247 179,94		1,00	
15	421 683,21	2 247 180,09		1,00	
16	421 682,95	2 247 180,23		1,00	
17	421 682,69	2 247 180,37		1,00	
18	421 682,42	2 247 180,51		1,00	
19	421 682,15	2 247 180,64		1,00	
20	421 681,88	2 247 180,76		1,00	
21	421 681,60	2 247 180,88		1,00	
22	421 681,33	2 247 180,99		1,00	
23	421 681,05	2 247 181,10		1,00	
24	421 680,77	2 247 181,20		1,00	
25	421 680,49	2 247 181,30		1,00	
26	421 680,20	2 247 181,39		1,00	
27	421 679,92	2 247 181,47		1,00	
28	421 679,63	2 247 181,55		1,00	
29	421 679,34	2 247 181,62		1,00	
30	421 679,05	2 247 181,69		1,00	
31	421 678,76	2 247 181,75		1,00	
32	421 678,47	2 247 181,81		1,00	
33	421 678,17	2 247 181,86		1,00	
34	421 677,88	2 247 181,90		1,00	
35	421 677,58	2 247 181,94		1,00	
36	421 677,28	2 247 181,98		1,00	
37	421 676,99	2 247 182,00		1,00	
38	421 676,69	2 247 182,02		1,00	
39	421 676,39	2 247 182,04		1,00	
40	421 676,09	2 247 182,05		1,00	
41	421 675,80	2 247 182,05		1,00	
42	421 675,50	2 247 182,05		1,00	
43	421 675,20	2 247 182,04		1,00	
44	421 674,90	2 247 182,02		1,00	
45	421 674,60	2 247 182,00		1,00	
46	421 674,31	2 247 181,98		1,00	
47	421 674,01	2 247 181,94		1,00	

Раздел 2

Сведения о местоположении границ объекта					
1	2	3	4	5	6
48	421 673,72	2 247 181,90	Картометрический метод	1,00	—
49	421 673,42	2 247 181,86		1,00	
50	421 673,13	2 247 181,81		1,00	
51	421 672,83	2 247 181,75		1,00	
52	421 672,54	2 247 181,69		1,00	
53	421 672,25	2 247 181,62		1,00	
54	421 671,96	2 247 181,55		1,00	
55	421 671,67	2 247 181,47		1,00	
56	421 671,39	2 247 181,39		1,00	
57	421 671,10	2 247 181,30		1,00	
58	421 670,82	2 247 181,20		1,00	
59	421 670,54	2 247 181,10		1,00	
60	421 670,26	2 247 180,99		1,00	
61	421 669,99	2 247 180,88		1,00	
62	421 669,71	2 247 180,76		1,00	
63	421 669,44	2 247 180,64		1,00	
64	421 669,17	2 247 180,51		1,00	
65	421 668,91	2 247 180,37		1,00	
66	421 668,64	2 247 180,23		1,00	
67	421 668,38	2 247 180,09		1,00	
68	421 668,11	2 247 179,94		1,00	
69	421 667,86	2 247 179,78		1,00	
70	421 667,61	2 247 179,62		1,00	
71	421 667,36	2 247 179,46		1,00	
72	421 667,11	2 247 179,29		1,00	
73	421 666,87	2 247 179,11		1,00	
74	421 666,64	2 247 178,93		1,00	
75	421 666,40	2 247 178,75		1,00	
76	421 666,17	2 247 178,56		1,00	
77	421 665,94	2 247 178,37		1,00	
78	421 665,72	2 247 178,17		1,00	
79	421 665,50	2 247 177,97		1,00	
80	421 665,28	2 247 177,76		1,00	
81	421 665,07	2 247 177,55		1,00	
82	421 664,87	2 247 177,34		1,00	
83	421 664,67	2 247 177,12		1,00	
84	421 664,47	2 247 176,89		1,00	
85	421 664,27	2 247 176,66		1,00	
86	421 664,08	2 247 176,43		1,00	
87	421 663,90	2 247 176,20		1,00	
88	421 663,72	2 247 175,96		1,00	
89	421 663,55	2 247 175,72		1,00	
90	421 663,38	2 247 175,48		1,00	
91	421 663,21	2 247 175,23		1,00	
92	421 663,05	2 247 174,98		1,00	
93	421 662,90	2 247 174,71		1,00	
94	421 662,75	2 247 174,45		1,00	
95	421 662,60	2 247 174,19		1,00	
96	421 662,46	2 247 173,93		1,00	
97	421 662,33	2 247 173,66		1,00	
98	421 662,20	2 247 173,39		1,00	
99	421 662,08	2 247 173,12		1,00	
100	421 661,96	2 247 172,86		1,00	
101	421 661,84	2 247 172,57		1,00	
102	421 661,74	2 247 172,29		1,00	

Раздел 2

Сведения о местоположении границ объекта					
1	2	3	4	5	6
103	421 661,64	2 247 172,01	Картометрический метод	1,00	—
104	421 661,54	2 247 171,73		1,00	
105	421 661,45	2 247 171,45		1,00	
106	421 661,36	2 247 171,16		1,00	
107	421 661,28	2 247 170,87		1,00	
108	421 661,21	2 247 170,58		1,00	
109	421 661,14	2 247 170,29		1,00	
110	421 661,08	2 247 170,00		1,00	
111	421 661,03	2 247 169,71		1,00	
112	421 660,97	2 247 169,42		1,00	
113	421 660,93	2 247 169,12		1,00	
114	421 660,89	2 247 168,83		1,00	
115	421 660,86	2 247 168,53		1,00	
116	421 660,83	2 247 168,23		1,00	
117	421 660,81	2 247 167,93		1,00	
118	421 660,80	2 247 167,64		1,00	
119	421 660,79	2 247 167,34		1,00	
120	421 660,79	2 247 167,04		1,00	
121	421 660,79	2 247 166,74		1,00	
122	421 660,80	2 247 166,44		1,00	
123	421 660,81	2 247 166,15		1,00	
124	421 660,83	2 247 165,85		1,00	
125	421 660,86	2 247 165,55		1,00	
126	421 660,89	2 247 165,25		1,00	
127	421 660,93	2 247 164,96		1,00	
128	421 660,97	2 247 164,66		1,00	
129	421 661,03	2 247 164,37		1,00	
130	421 661,08	2 247 164,08		1,00	
131	421 661,14	2 247 163,78		1,00	
132	421 661,21	2 247 163,49		1,00	
133	421 661,28	2 247 163,21		1,00	
134	421 661,36	2 247 162,92		1,00	
135	421 661,45	2 247 162,63		1,00	
136	421 661,54	2 247 162,35		1,00	
137	421 661,64	2 247 162,06		1,00	
138	421 661,74	2 247 161,78		1,00	
139	421 661,84	2 247 161,51		1,00	
140	421 661,96	2 247 161,23		1,00	
141	421 662,08	2 247 160,96		1,00	
142	421 662,20	2 247 160,68		1,00	
143	421 662,33	2 247 160,42		1,00	
144	421 662,46	2 247 160,15		1,00	
145	421 662,60	2 247 159,89		1,00	
146	421 662,75	2 247 159,61		1,00	
147	421 662,90	2 247 159,36		1,00	
148	421 663,05	2 247 159,10		1,00	
149	421 663,21	2 247 158,85		1,00	
150	421 663,38	2 247 158,60		1,00	
151	421 663,55	2 247 158,36		1,00	
152	421 663,72	2 247 158,12		1,00	
153	421 663,90	2 247 157,88		1,00	
154	421 664,08	2 247 157,64		1,00	
155	421 664,27	2 247 157,41		1,00	
156	421 664,47	2 247 157,18		1,00	
157	421 664,67	2 247 156,96		1,00	

Раздел 2

Сведения о местоположении границ объекта					
1	2	3	4	5	6
158	421 664,87	2 247 156,74	Картометрический метод	1,00	—
159	421 665,07	2 247 156,53		1,00	
160	421 665,28	2 247 156,32		1,00	
161	421 665,50	2 247 156,11		1,00	
162	421 665,72	2 247 155,91		1,00	
163	421 665,94	2 247 155,71		1,00	
164	421 666,17	2 247 155,52		1,00	
165	421 666,40	2 247 155,33		1,00	
166	421 666,64	2 247 155,14		1,00	
167	421 666,87	2 247 154,97		1,00	
168	421 667,11	2 247 154,79		1,00	
169	421 667,36	2 247 154,62		1,00	
170	421 667,61	2 247 154,45		1,00	
171	421 667,86	2 247 154,30		1,00	
172	421 668,11	2 247 154,14		1,00	
173	421 668,38	2 247 153,99		1,00	
174	421 668,64	2 247 153,84		1,00	
175	421 668,91	2 247 153,70		1,00	
176	421 669,17	2 247 153,57		1,00	
177	421 669,44	2 247 153,44		1,00	
178	421 669,71	2 247 153,32		1,00	
179	421 669,99	2 247 153,20		1,00	
180	421 670,26	2 247 153,09		1,00	
181	421 670,54	2 247 152,98		1,00	
182	421 670,82	2 247 152,88		1,00	
183	421 671,10	2 247 152,78		1,00	
184	421 671,39	2 247 152,69		1,00	
185	421 671,67	2 247 152,61		1,00	
186	421 671,96	2 247 152,53		1,00	
187	421 672,25	2 247 152,45		1,00	
188	421 672,54	2 247 152,39		1,00	
189	421 672,83	2 247 152,32		1,00	
190	421 673,13	2 247 152,27		1,00	
191	421 673,42	2 247 152,22		1,00	
192	421 673,72	2 247 152,17		1,00	
193	421 674,01	2 247 152,14		1,00	
194	421 674,31	2 247 152,10		1,00	
195	421 674,60	2 247 152,08		1,00	
196	421 674,90	2 247 152,06		1,00	
197	421 675,20	2 247 152,04		1,00	
198	421 675,50	2 247 152,03		1,00	
199	421 675,80	2 247 152,03		1,00	
200	421 676,09	2 247 152,03		1,00	
201	421 676,39	2 247 152,04		1,00	
202	421 676,69	2 247 152,06		1,00	
203	421 676,99	2 247 152,08		1,00	
204	421 677,28	2 247 152,10		1,00	
205	421 677,58	2 247 152,14		1,00	
206	421 677,88	2 247 152,17		1,00	
207	421 678,17	2 247 152,22		1,00	
208	421 678,47	2 247 152,27		1,00	
209	421 678,76	2 247 152,32		1,00	
210	421 679,05	2 247 152,39		1,00	
211	421 679,34	2 247 152,45		1,00	
212	421 679,63	2 247 152,53		1,00	

Раздел 2

Сведения о местоположении границ объекта					
1	2	3	4	5	6
213	421 679,92	2 247 152,61	Картометрический метод	1,00	—
214	421 680,20	2 247 152,69		1,00	
215	421 680,49	2 247 152,78		1,00	
216	421 680,77	2 247 152,88		1,00	
217	421 681,05	2 247 152,98		1,00	
218	421 681,33	2 247 153,09		1,00	
219	421 681,60	2 247 153,20		1,00	
220	421 681,88	2 247 153,32		1,00	
221	421 682,15	2 247 153,44		1,00	
222	421 682,42	2 247 153,57		1,00	
223	421 682,69	2 247 153,70		1,00	
224	421 682,95	2 247 153,84		1,00	
225	421 683,21	2 247 153,99		1,00	
226	421 683,48	2 247 154,14		1,00	
227	421 683,73	2 247 154,30		1,00	
228	421 683,98	2 247 154,45		1,00	
229	421 684,23	2 247 154,62		1,00	
230	421 684,48	2 247 154,79		1,00	
231	421 684,72	2 247 154,97		1,00	
232	421 684,96	2 247 155,14		1,00	
233	421 685,19	2 247 155,33		1,00	
234	421 685,42	2 247 155,52		1,00	
235	421 685,65	2 247 155,71		1,00	
236	421 685,87	2 247 155,91		1,00	
237	421 686,09	2 247 156,11		1,00	
238	421 686,31	2 247 156,32		1,00	
239	421 686,52	2 247 156,53		1,00	
240	421 686,72	2 247 156,74		1,00	
241	421 686,93	2 247 156,96		1,00	
242	421 687,12	2 247 157,18		1,00	
243	421 687,32	2 247 157,41		1,00	
244	421 687,51	2 247 157,64		1,00	
245	421 687,69	2 247 157,88		1,00	
246	421 687,87	2 247 158,12		1,00	
247	421 688,05	2 247 158,36		1,00	
248	421 688,22	2 247 158,60		1,00	
249	421 688,38	2 247 158,85		1,00	
250	421 688,54	2 247 159,10		1,00	
251	421 688,70	2 247 159,36		1,00	
252	421 688,85	2 247 159,62		1,00	
253	421 688,99	2 247 159,89		1,00	
254	421 689,13	2 247 160,15		1,00	
255	421 689,27	2 247 160,42		1,00	
256	421 689,39	2 247 160,68		1,00	
257	421 689,52	2 247 160,96		1,00	
258	421 689,64	2 247 161,23		1,00	
259	421 689,75	2 247 161,51		1,00	
260	421 689,85	2 247 161,78		1,00	
261	421 689,96	2 247 162,06		1,00	
262	421 690,05	2 247 162,35		1,00	
263	421 690,14	2 247 162,63		1,00	
264	421 690,23	2 247 162,92		1,00	
265	421 690,31	2 247 163,21		1,00	
266	421 690,38	2 247 163,49		1,00	
267	421 690,45	2 247 163,78		1,00	

Раздел 2

Сведения о местоположении границ объекта					
1	2	3	4	5	6
268	421 690,51	2 247 164,08	Картометрический метод	1,00	—
269	421 690,57	2 247 164,37		1,00	
270	421 690,62	2 247 164,66		1,00	
271	421 690,66	2 247 164,96		1,00	
272	421 690,70	2 247 165,25		1,00	
273	421 690,73	2 247 165,55		1,00	
274	421 690,76	2 247 165,85		1,00	
275	421 690,78	2 247 166,15		1,00	
276	421 690,79	2 247 166,44		1,00	
277	421 690,80	2 247 166,74		1,00	
278	421 690,81	2 247 167,04		1,00	
279	421 690,80	2 247 167,34		1,00	
280	421 690,79	2 247 167,64		1,00	
281	421 690,78	2 247 167,93		1,00	
282	421 690,76	2 247 168,23		1,00	
283	421 690,73	2 247 168,53		1,00	
284	421 690,70	2 247 168,83		1,00	
285	421 690,66	2 247 169,12		1,00	
286	421 690,62	2 247 169,42		1,00	
287	421 690,57	2 247 169,71		1,00	
288	421 690,51	2 247 170,00		1,00	
289	421 690,45	2 247 170,29		1,00	
290	421 690,38	2 247 170,58		1,00	
291	421 690,31	2 247 170,87		1,00	
292	421 690,23	2 247 171,16		1,00	
293	421 690,14	2 247 171,45		1,00	
294	421 690,05	2 247 171,73		1,00	
295	421 689,96	2 247 172,01		1,00	
296	421 689,85	2 247 172,29		1,00	
297	421 689,75	2 247 172,57		1,00	
298	421 689,64	2 247 172,85		1,00	
299	421 689,52	2 247 173,12		1,00	
300	421 689,39	2 247 173,39		1,00	
301	421 689,27	2 247 173,66		1,00	
302	421 689,13	2 247 173,93		1,00	
303	421 688,99	2 247 174,19		1,00	
304	421 688,85	2 247 174,45		1,00	
305	421 688,70	2 247 174,72		1,00	
306	421 688,54	2 247 174,98		1,00	
307	421 688,38	2 247 175,23		1,00	
308	421 688,22	2 247 175,48		1,00	
309	421 688,05	2 247 175,72		1,00	
310	421 687,87	2 247 175,96		1,00	
311	421 687,69	2 247 176,20		1,00	
312	421 687,51	2 247 176,43		1,00	
313	421 687,32	2 247 176,66		1,00	
314	421 687,12	2 247 176,89		1,00	
315	421 686,93	2 247 177,12		1,00	
316	421 686,72	2 247 177,34		1,00	
1	421 686,52	2 247 177,55		1,00	
317	418 162,30	2 250 987,59	Картометрический метод	1,00	—
318	418 179,84	2 251 002,95		1,00	
319	418 190,64	2 250 990,83		1,00	
320	418 174,12	2 250 977,28		1,00	
317	418 162,30	2 250 987,59		1,00	

Раздел 2

Сведения о местоположении границ объекта					
1	2	3	4	5	6
321	418 089,92	2 251 505,47	Картометрический метод	1,00	—
322	418 089,69	2 251 505,67		1,00	
323	418 089,47	2 251 505,86		1,00	
324	418 089,24	2 251 506,05		1,00	
325	418 089,00	2 251 506,23		1,00	
326	418 088,76	2 251 506,41		1,00	
327	418 088,52	2 251 506,59		1,00	
328	418 088,28	2 251 506,76		1,00	
329	418 088,03	2 251 506,92		1,00	
330	418 087,78	2 251 507,08		1,00	
331	418 087,52	2 251 507,24		1,00	
332	418 087,26	2 251 507,39		1,00	
333	418 087,00	2 251 507,53		1,00	
334	418 086,74	2 251 507,67		1,00	
335	418 086,47	2 251 507,81		1,00	
336	418 086,20	2 251 507,94		1,00	
337	418 085,93	2 251 508,06		1,00	
338	418 085,66	2 251 508,18		1,00	
339	418 085,38	2 251 508,29		1,00	
340	418 085,10	2 251 508,40		1,00	
341	418 084,82	2 251 508,50		1,00	
342	418 084,54	2 251 508,60		1,00	
343	418 084,26	2 251 508,69		1,00	
344	418 083,97	2 251 508,77		1,00	
345	418 083,68	2 251 508,85		1,00	
346	418 083,40	2 251 508,92		1,00	
347	418 083,10	2 251 508,99		1,00	
348	418 082,81	2 251 509,05		1,00	
349	418 082,52	2 251 509,11		1,00	
350	418 082,23	2 251 509,16		1,00	
351	418 081,93	2 251 509,20		1,00	
352	418 081,64	2 251 509,24		1,00	
353	418 081,34	2 251 509,28		1,00	
354	418 081,04	2 251 509,30		1,00	
355	418 080,74	2 251 509,32		1,00	
356	418 080,45	2 251 509,34		1,00	
357	418 080,15	2 251 509,35		1,00	
358	418 079,85	2 251 509,35		1,00	
359	418 079,55	2 251 509,35		1,00	
360	418 079,25	2 251 509,34		1,00	
361	418 078,96	2 251 509,32		1,00	
362	418 078,66	2 251 509,30		1,00	
363	418 078,36	2 251 509,28		1,00	
364	418 078,06	2 251 509,24		1,00	
365	418 077,77	2 251 509,20		1,00	
366	418 077,47	2 251 509,16		1,00	
367	418 077,18	2 251 509,11		1,00	
368	418 076,89	2 251 509,05		1,00	
369	418 076,60	2 251 508,99		1,00	
370	418 076,30	2 251 508,92		1,00	
371	418 076,02	2 251 508,85		1,00	
372	418 075,73	2 251 508,77		1,00	
373	418 075,44	2 251 508,69		1,00	
374	418 075,16	2 251 508,60		1,00	
375	418 074,88	2 251 508,50		1,00	

Раздел 2

Сведения о местоположении границ объекта					
1	2	3	4	5	6
376	418 074,60	2 251 508,40	Картометрический метод	1,00	—
377	418 074,32	2 251 508,29		1,00	
378	418 074,04	2 251 508,18		1,00	
379	418 073,77	2 251 508,06		1,00	
380	418 073,50	2 251 507,94		1,00	
381	418 073,23	2 251 507,81		1,00	
382	418 072,96	2 251 507,67		1,00	
383	418 072,70	2 251 507,53		1,00	
384	418 072,44	2 251 507,39		1,00	
385	418 072,18	2 251 507,24		1,00	
386	418 071,92	2 251 507,08		1,00	
387	418 071,67	2 251 506,92		1,00	
388	418 071,42	2 251 506,76		1,00	
389	418 071,18	2 251 506,59		1,00	
390	418 070,94	2 251 506,41		1,00	
391	418 070,70	2 251 506,23		1,00	
392	418 070,46	2 251 506,05		1,00	
393	418 070,23	2 251 505,86		1,00	
394	418 070,01	2 251 505,67		1,00	
395	418 069,78	2 251 505,47		1,00	
396	418 069,56	2 251 505,27		1,00	
397	418 069,35	2 251 505,06		1,00	
398	418 069,14	2 251 504,85		1,00	
399	418 068,93	2 251 504,64		1,00	
400	418 068,73	2 251 504,42		1,00	
401	418 068,53	2 251 504,19		1,00	
402	418 068,34	2 251 503,97		1,00	
403	418 068,15	2 251 503,74		1,00	
404	418 067,96	2 251 503,50		1,00	
405	418 067,79	2 251 503,26		1,00	
406	418 067,61	2 251 503,02		1,00	
407	418 067,44	2 251 502,78		1,00	
408	418 067,28	2 251 502,53		1,00	
409	418 067,12	2 251 502,28		1,00	
410	418 066,96	2 251 502,02		1,00	
411	418 066,81	2 251 501,76		1,00	
412	418 066,75	2 251 501,65		1,00	
413	418 077,85	2 251 479,48		1,00	
414	418 078,06	2 251 479,46		1,00	
415	418 078,36	2 251 479,42		1,00	
416	418 078,66	2 251 479,40		1,00	
417	418 078,96	2 251 479,38		1,00	
418	418 079,25	2 251 479,36		1,00	
419	418 079,55	2 251 479,35		1,00	
420	418 079,85	2 251 479,35		1,00	
421	418 080,15	2 251 479,35		1,00	
422	418 080,45	2 251 479,36		1,00	
423	418 080,74	2 251 479,38		1,00	
424	418 081,04	2 251 479,40		1,00	
425	418 081,34	2 251 479,42		1,00	
426	418 081,64	2 251 479,46		1,00	
427	418 081,93	2 251 479,50		1,00	
428	418 082,23	2 251 479,54		1,00	
429	418 082,52	2 251 479,59		1,00	
430	418 082,81	2 251 479,65		1,00	

Раздел 2

Сведения о местоположении границ объекта					
1	2	3	4	5	6
431	418 083,10	2 251 479,71	Картометрический метод	1,00	—
432	418 083,40	2 251 479,78		1,00	
433	418 083,68	2 251 479,85		1,00	
434	418 083,97	2 251 479,93		1,00	
435	418 084,26	2 251 480,01		1,00	
436	418 084,54	2 251 480,10		1,00	
437	418 084,82	2 251 480,20		1,00	
438	418 085,10	2 251 480,30		1,00	
439	418 085,38	2 251 480,41		1,00	
440	418 085,66	2 251 480,52		1,00	
441	418 085,93	2 251 480,64		1,00	
442	418 086,20	2 251 480,76		1,00	
443	418 086,47	2 251 480,89		1,00	
444	418 086,74	2 251 481,02		1,00	
445	418 087,00	2 251 481,17		1,00	
446	418 087,26	2 251 481,31		1,00	
447	418 087,52	2 251 481,46		1,00	
448	418 087,78	2 251 481,62		1,00	
449	418 088,03	2 251 481,78		1,00	
450	418 088,28	2 251 481,94		1,00	
451	418 088,52	2 251 482,11		1,00	
452	418 088,76	2 251 482,29		1,00	
453	418 089,00	2 251 482,47		1,00	
454	418 089,24	2 251 482,65		1,00	
455	418 089,47	2 251 482,84		1,00	
456	418 089,69	2 251 483,03		1,00	
457	418 089,92	2 251 483,23		1,00	
458	418 090,14	2 251 483,43		1,00	
459	418 090,35	2 251 483,64		1,00	
460	418 090,56	2 251 483,85		1,00	
461	418 090,77	2 251 484,06		1,00	
462	418 090,97	2 251 484,28		1,00	
463	418 091,17	2 251 484,51		1,00	
464	418 091,36	2 251 484,73		1,00	
465	418 091,55	2 251 484,96		1,00	
466	418 091,74	2 251 485,20		1,00	
467	418 091,91	2 251 485,44		1,00	
468	418 092,09	2 251 485,68		1,00	
469	418 092,26	2 251 485,92		1,00	
470	418 092,42	2 251 486,17		1,00	
471	418 092,58	2 251 486,42		1,00	
472	418 092,74	2 251 486,68		1,00	
473	418 092,89	2 251 486,94		1,00	
474	418 093,03	2 251 487,20		1,00	
475	418 093,17	2 251 487,46		1,00	
476	418 093,31	2 251 487,73		1,00	
477	418 093,44	2 251 488,00		1,00	
478	418 093,56	2 251 488,27		1,00	
479	418 093,68	2 251 488,54		1,00	
480	418 093,79	2 251 488,82		1,00	
481	418 093,90	2 251 489,10		1,00	
482	418 094,00	2 251 489,38		1,00	
483	418 094,10	2 251 489,66		1,00	
484	418 094,19	2 251 489,94		1,00	
485	418 094,27	2 251 490,23		1,00	

Раздел 2

Сведения о местоположении границ объекта					
1	2	3	4	5	6
486	418 094,35	2 251 490,52	Картометрический метод	1,00	—
487	418 094,42	2 251 490,80		1,00	
488	418 094,49	2 251 491,10		1,00	
489	418 094,55	2 251 491,39		1,00	
490	418 094,61	2 251 491,68		1,00	
491	418 094,66	2 251 491,97		1,00	
492	418 094,70	2 251 492,27		1,00	
493	418 094,74	2 251 492,56		1,00	
494	418 094,78	2 251 492,86		1,00	
495	418 094,80	2 251 493,16		1,00	
496	418 094,82	2 251 493,46		1,00	
497	418 094,84	2 251 493,75		1,00	
498	418 094,85	2 251 494,05		1,00	
499	418 094,85	2 251 494,35		1,00	
500	418 094,85	2 251 494,65		1,00	
501	418 094,84	2 251 494,95		1,00	
502	418 094,82	2 251 495,24		1,00	
503	418 094,80	2 251 495,54		1,00	
504	418 094,78	2 251 495,84		1,00	
505	418 094,74	2 251 496,14		1,00	
506	418 094,70	2 251 496,43		1,00	
507	418 094,66	2 251 496,73		1,00	
508	418 094,61	2 251 497,02		1,00	
509	418 094,55	2 251 497,31		1,00	
510	418 094,49	2 251 497,60		1,00	
511	418 094,42	2 251 497,90		1,00	
512	418 094,35	2 251 498,18		1,00	
513	418 094,27	2 251 498,47		1,00	
514	418 094,19	2 251 498,76		1,00	
515	418 094,10	2 251 499,04		1,00	
516	418 094,00	2 251 499,33		1,00	
517	418 093,90	2 251 499,60		1,00	
518	418 093,79	2 251 499,88		1,00	
519	418 093,68	2 251 500,16		1,00	
520	418 093,56	2 251 500,43		1,00	
521	418 093,44	2 251 500,70		1,00	
522	418 093,31	2 251 500,97		1,00	
523	418 093,17	2 251 501,24		1,00	
524	418 093,03	2 251 501,50		1,00	
525	418 092,89	2 251 501,76		1,00	
526	418 092,74	2 251 502,02		1,00	
527	418 092,58	2 251 502,28		1,00	
528	418 092,42	2 251 502,53		1,00	
529	418 092,26	2 251 502,78		1,00	
530	418 092,09	2 251 503,02		1,00	
531	418 091,91	2 251 503,26		1,00	
532	418 091,74	2 251 503,50		1,00	
533	418 091,55	2 251 503,74		1,00	
534	418 091,36	2 251 503,97		1,00	
535	418 091,17	2 251 504,19		1,00	
536	418 090,97	2 251 504,42		1,00	
537	418 090,77	2 251 504,64		1,00	
538	418 090,56	2 251 504,85		1,00	
539	418 090,35	2 251 505,06		1,00	
540	418 090,14	2 251 505,27		1,00	

Раздел 2

Сведения о местоположении границ объекта					
1	2	3	4	5	6
321	418 089,92	2 251 505,47	Картометрический метод	1,00	—
541	424 272,01	2 247 797,86	Картометрический метод	1,00	—
542	424 202,54	2 247 834,88		1,00	
543	424 166,24	2 247 766,13		1,00	
544	424 244,12	2 247 734,88		1,00	
541	424 272,01	2 247 797,86		1,00	
545	419 911,77	2 246 540,58		Картометрический метод	
546	419 912,39	2 246 470,59	1,00		
547	419 889,33	2 246 470,38	1,00		
548	419 892,58	2 246 447,63	1,00		
549	419 888,68	2 246 438,42	1,00		
550	419 859,01	2 246 428,40	1,00		
551	419 848,33	2 246 424,80	1,00		
552	419 831,00	2 246 419,05	1,00		
553	419 830,26	2 246 422,26	1,00		
554	419 858,59	2 246 431,75	1,00		
555	419 886,09	2 246 440,96	1,00		
556	419 889,05	2 246 448,55	1,00		
557	419 885,11	2 246 470,35	1,00		
558	419 855,01	2 246 469,80	1,00		
559	419 850,05	2 246 469,71	1,00		
560	419 850,01	2 246 498,22	1,00		
561	419 849,97	2 246 540,30	1,00		
545	419 911,77	2 246 540,58	Картометрический метод		1,00
562	419 594,49	2 247 333,38		1,00	
563	419 600,81	2 247 322,04		1,00	
564	419 584,17	2 247 312,47		1,00	
565	419 577,77	2 247 323,91		1,00	
562	419 594,49	2 247 333,38	Картометрический метод	1,00	—
566	419 914,80	2 246 608,87		1,00	
567	419 917,97	2 246 597,55		1,00	
568	419 904,08	2 246 593,15		1,00	
569	419 901,07	2 246 605,46		1,00	
566	419 914,80	2 246 608,87	Картометрический метод	1,00	—
570	421 149,33	2 247 804,22		1,00	
571	421 156,62	2 247 779,28		1,00	
572	421 137,43	2 247 773,65		1,00	
573	421 130,13	2 247 798,60		1,00	
570	421 149,33	2 247 804,22	Картометрический метод	1,00	—
574	421 097,63	2 246 953,74		1,00	
575	421 102,14	2 246 949,78		1,00	
576	421 098,18	2 246 945,27		1,00	
577	421 093,67	2 246 949,23		1,00	
574	421 097,63	2 246 953,74			
3. Сведения о характерных точках части (частей) границы объекта					
1	2	3	4	5	6
—	—	—	—	—	—

Раздел 3

Сведения о местоположении измененных (уточненных) границ объекта

1. Система координат МСК-16, зона 2

2. Сведения о характерных точках границ объекта


Обозначение характерных точек границы	Существующие координаты, м		Измененные (уточненные) координаты, м		Метод определения координат характерной точки	Средняя квадратическая погрешность положения характерной точки (Mt), м	Описание обозначения точки на местности (при наличии)
	X	Y	X	Y			
1	2	3	4	5	6	7	8
—	—	—	—	—	—	—	—
3. Сведения о характерных точках части (частей) границы объекта							
1	2	3	4	5	6	7	8
—	—	—	—	—	—	—	—

Прохождение границы		Описание прохождения границы
от точки	до точки	
1	2	3
—	—	—

Раздел 4

План границ объекта

Зона инженерной инфраструктуры (И) муниципального образования «Елантовское сельское поселение»
Нижнекамского муниципального района Республики Татарстан

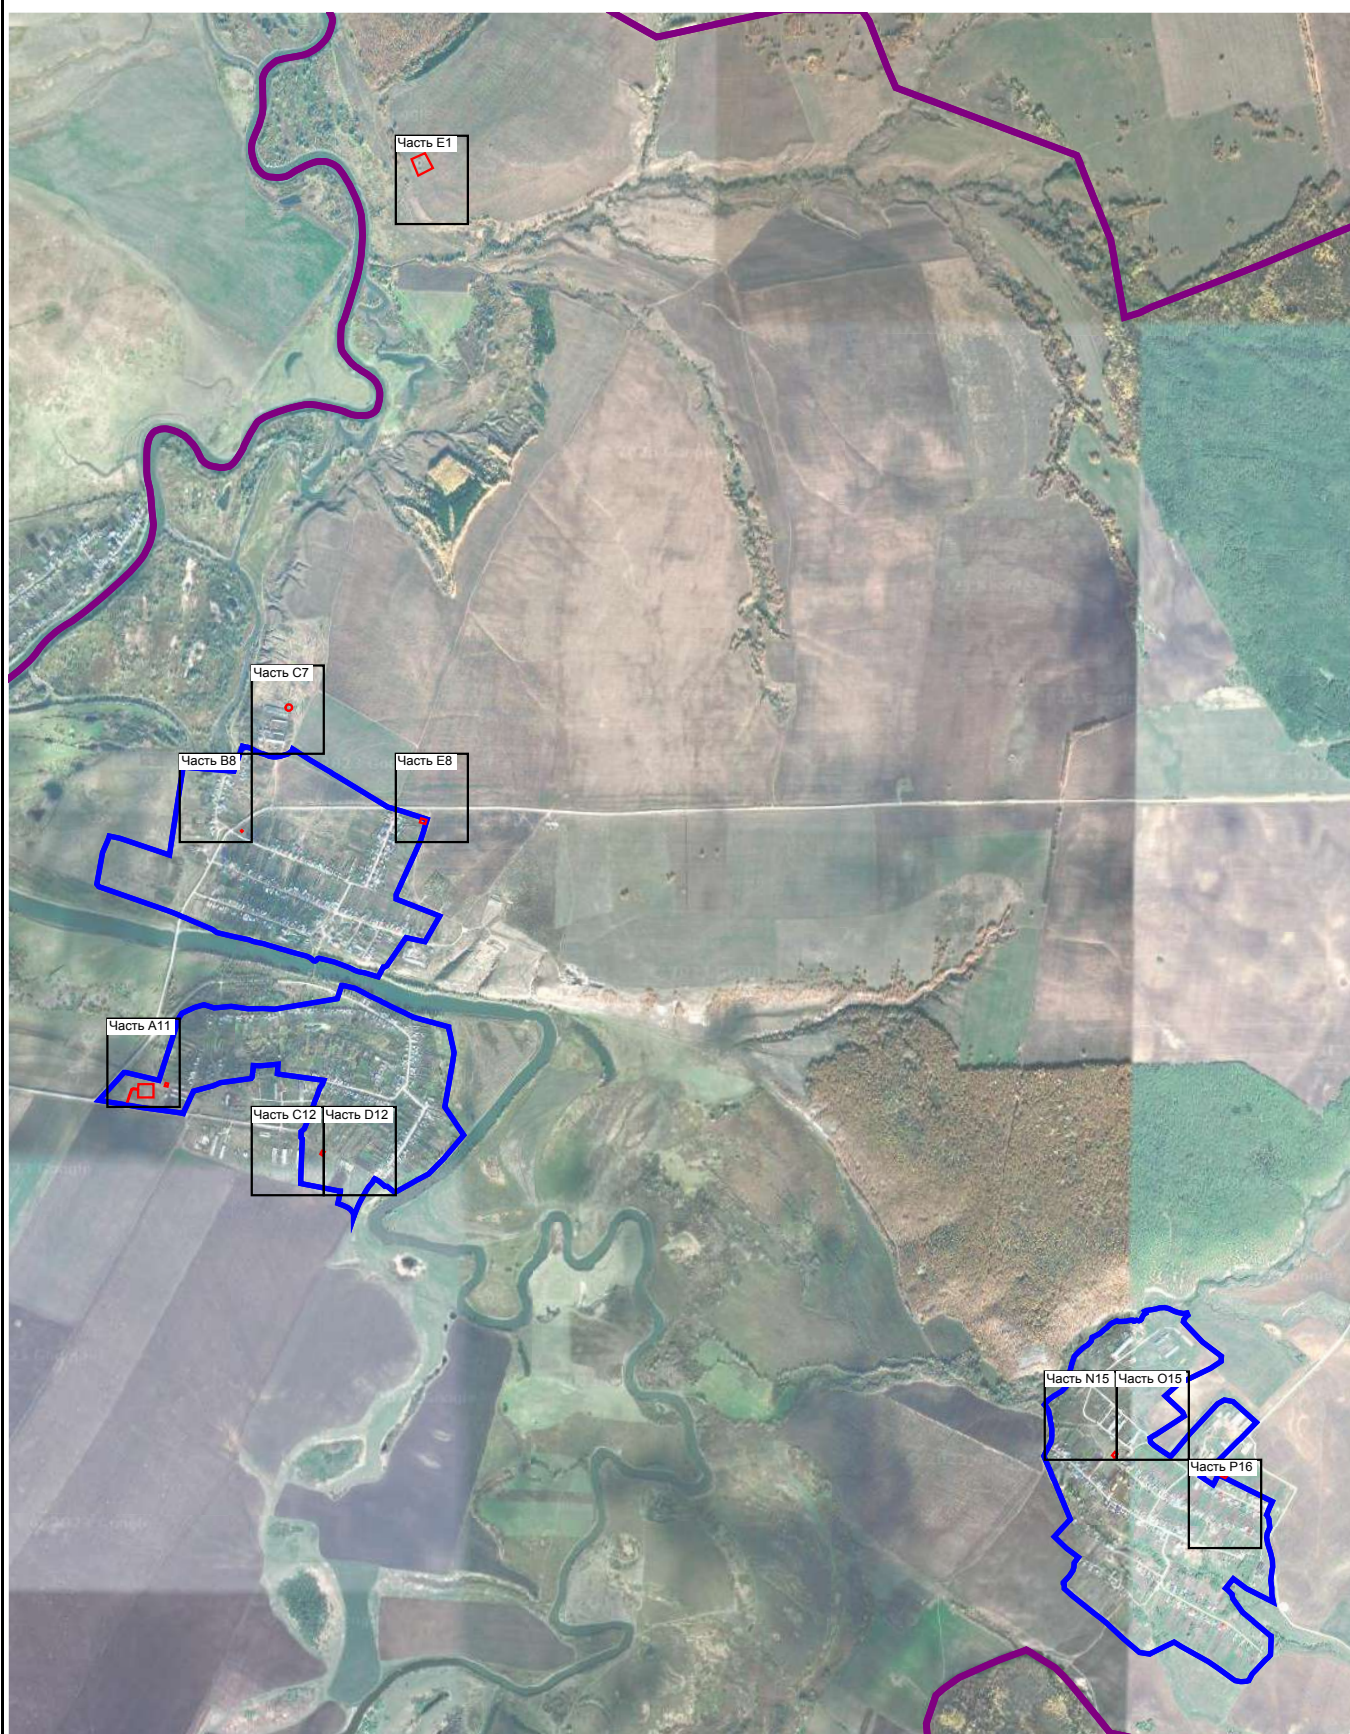

Масштаб 1:35 000

Подпись

Вячеслав Олегович Шангин

Дата

23 марта 2023 г.

Место для оттиска печати (при наличии) лица, составившего описание местоположения границ объекта



Раздел 4
План границ объекта



Масштаб 1:2 000

Подпись

Вячеслав Олегович ШАНГИН

Дата « 23 » марта 20 23 г.

Место для оттиска печати (при наличии) лица, составившего описание местоположения границ объекта



Раздел 4
План границ объекта



Масштаб 1:2 000

Подпись

Вячеслав Олегович Шангин

Дата « 23 » марта 20 23 г.

Место для оттиска печати (при наличии) лица, составившего описание местоположения границ объекта



Раздел 4
План границ объекта



Масштаб 1:2 000

Подпись

Вячеслав Олегович ШАНГИН

Дата « 23 » марта 20 23 г.

Место для оттиска печати (при наличии) лица, составившего описание местоположения границ объекта



Раздел 4
План границ объекта



Масштаб 1:2 000

Подпись

Вячеслав Олегович

Дата « 23 » марта 20 23 г.

Место для оттиска печати (при наличии) лица, составившего описание местоположения границ объекта



Раздел 4
План границ объекта



Масштаб 1:2 000

Подпись

Вячеслав Олегович Шангин

Дата « 23 » марта 20 23 г.

Место для оттиска печати (при наличии) лица, составившего описание местоположения границ объекта



Раздел 4
План границ объекта



Масштаб 1:2 000

Подпись

Вячеслав Олегович ШАНГИН

Дата « 23 » марта 20 23 г.

Место для оттиска печати (при наличии) лица, составившего описание местоположения границ объекта



Раздел 4
План границ объекта



Масштаб 1:2 000

Подпись

Вячеслав Олегович ШАНГИН

Дата « 23 » марта 20 23 г.

Место для оттиска печати (при наличии) лица, составившего описание местоположения границ объекта



Раздел 4

План границ объекта

Используемые условные знаки и обозначения:

•1

- Характерная точка территориальной зоны

:99

- Кадастровый номер земельного участка



- Граница территориальной зоны



- Граница земельного участка



- Граница населённого пункта



- Граница муниципального образования

Подпись



Дата

« 23 »

марта

20 23 г.

Место для оттиска печати (при наличии) лица, составившего описание местоположения границ объекта

